PROJEKT BUDOWLANY PRZEBUDOWY I ROZBUDOWY
ISTNIEJĄCEGO BUDYNKU Z PRZEZNACZENIEM
NA DOM OPIEKI SPOŁECZNEJ DLA OSÓB STARYCH
Sędziszów, ul. Dworcowa 6, Dz. nr ewid. 1751/1

PRZEKRÓJ PIONOWY 2-2

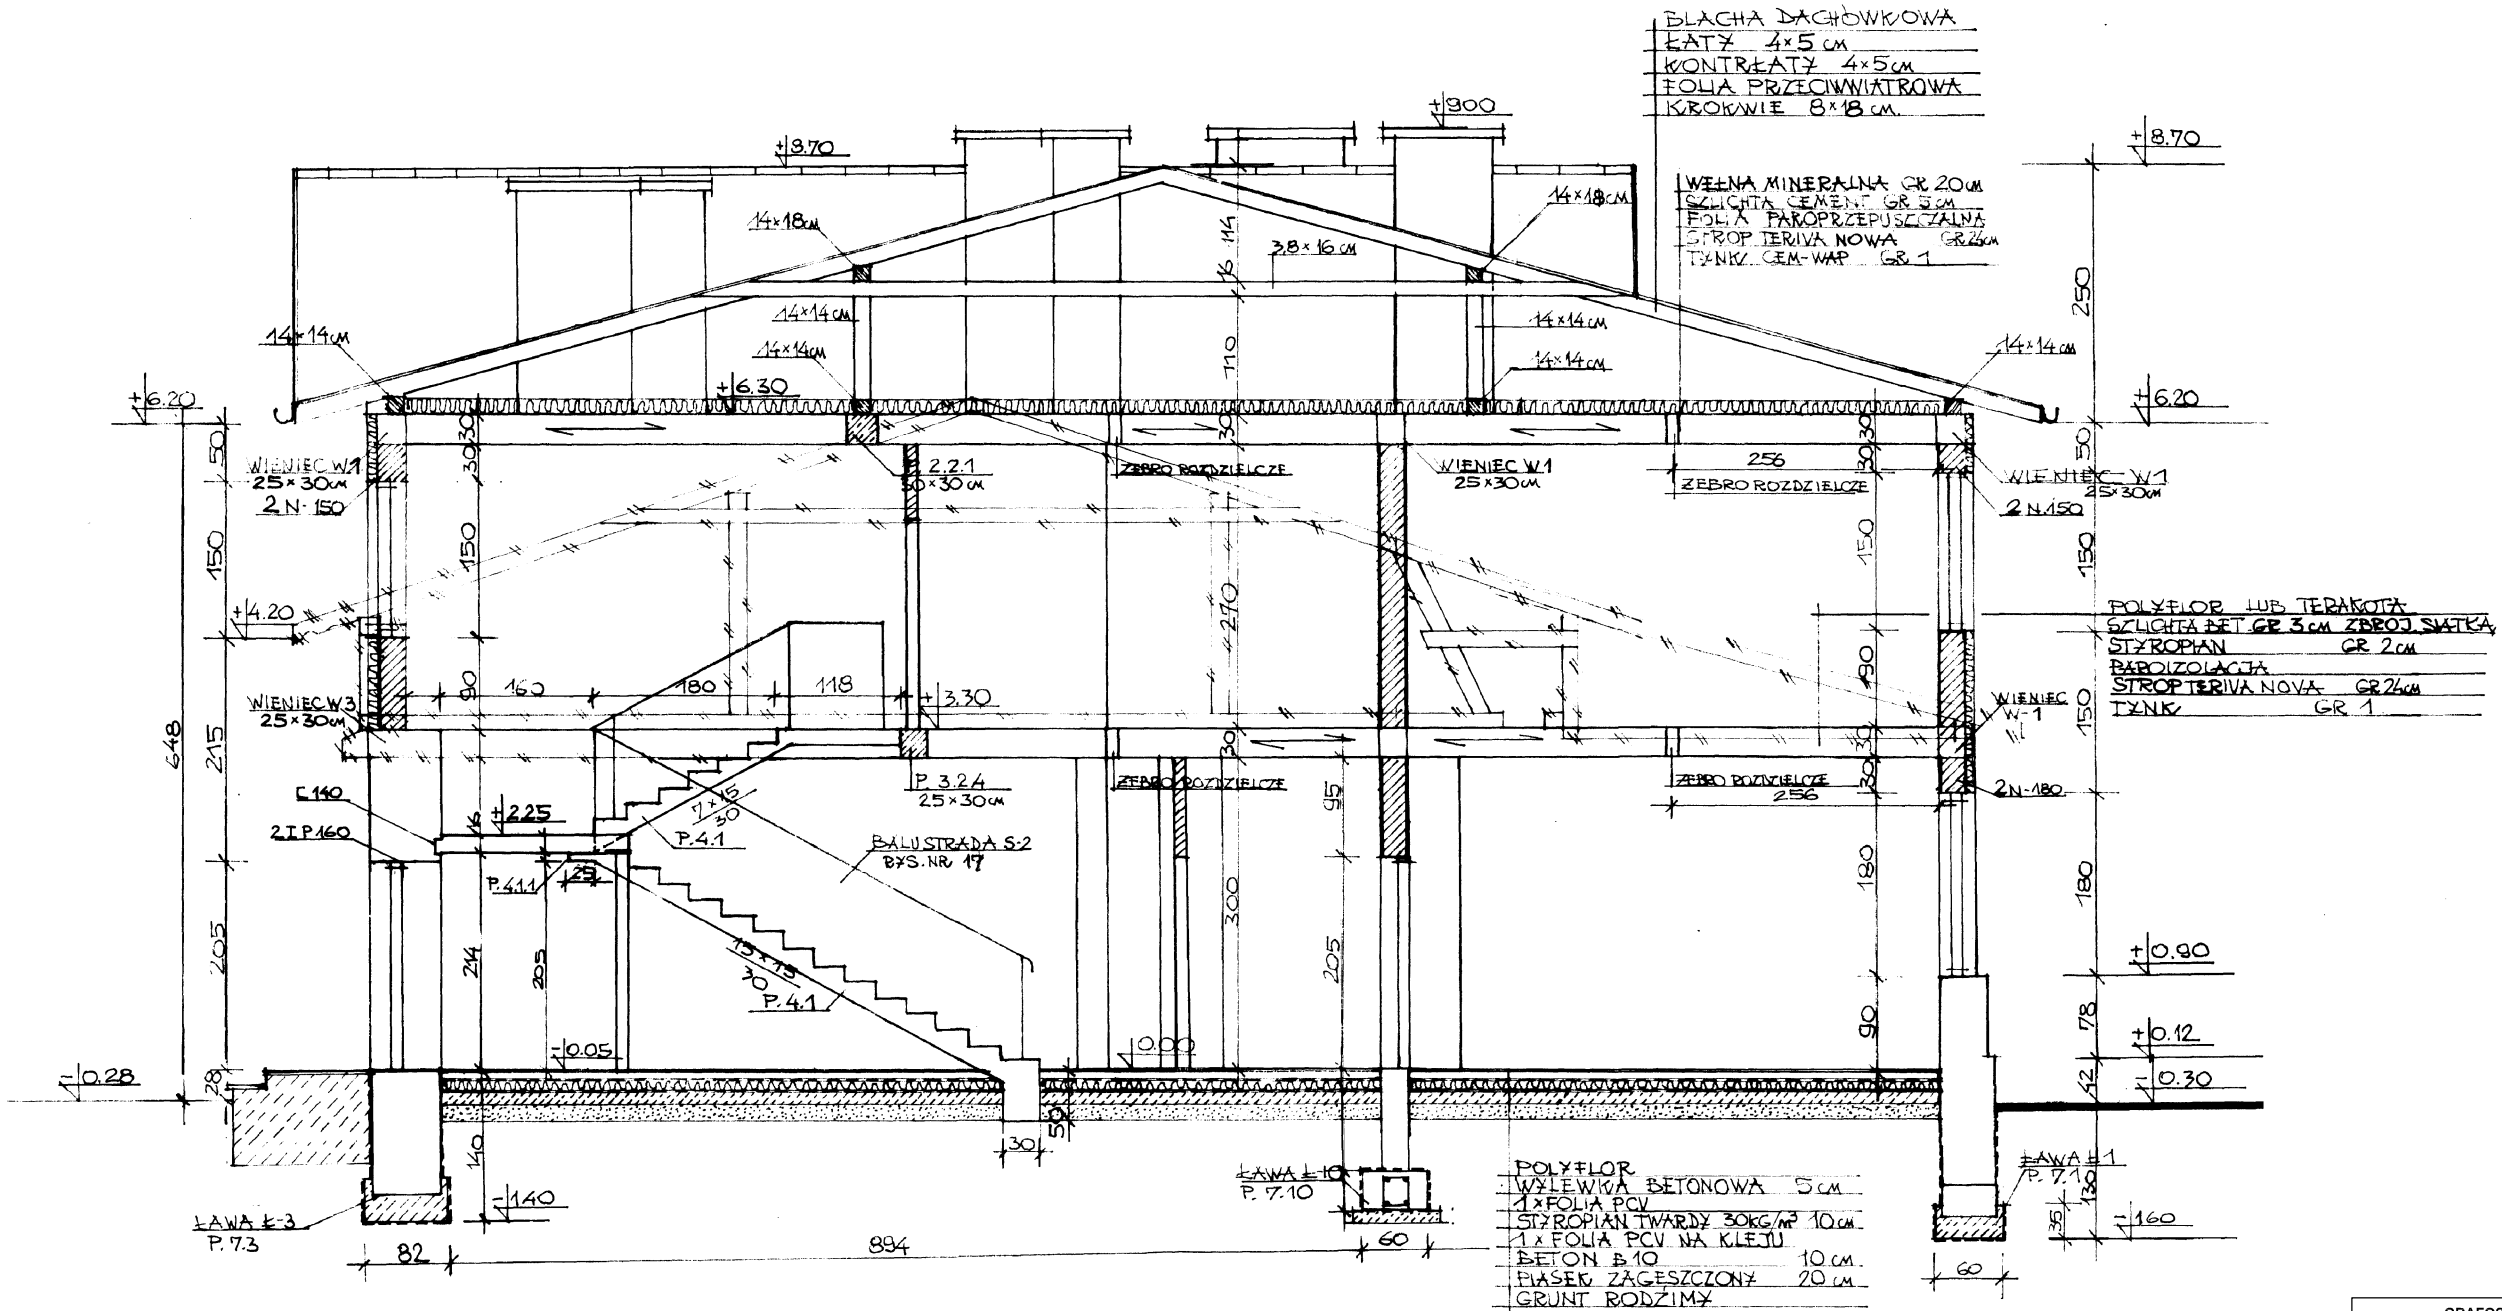

„GRAFOS" -- Projektowanie i nadzór budowlany *PRACOWNIA PROJEKTOWA* ul. Langiewicza 16 26 - 130 Suchedniów			
OBIEKT	**DOM OPIEKI SPOŁECZNEJ DLA OSÓB STARYCH w Sędziszowie**		
ADRES	**SĘDZISZÓW, ul. Dworcowa 6 - działka nr ewid. - 1751/1**		
TREŚĆ RYSUNKU	**PROJEKT BUDOWLANY PRZEBUDOWY I ROZBUDOWY** ISTNIEJĄCEGO BUDYNKU Z PRZEZNACZENIEM NA DOM OPIEKI SPOŁECZNEJ DLA OSÓB STARYCH - Przekrój pionowy 2-2		
	Imię i nazwisko	Nr upr.	Podpis
Projektował	mgr inż. arch. **JANUSZ WIC**	**157 / 77**	
Projektował	tech. bud. **MAREK KWAŚNIEWSKI**	**Kl-65/92 Kl-66/92**	
Opracował	tech. **KRYSTYNA ZAGNIŃSKA**		
Skala rysunku	Nr zlecenia - umowy / Data opracowania		Nr rysunku **6**