


PROJEKT BUDOWLANY PRZEBUDOWY I ROZBUDOWY
 ISTNIEJĄCEGO BUDYNKU Z PRZEZNACZENIEM
 NA DOM OPIEKI SPOŁECZNEJ DLA OSÓB STARYCH
 Sędziszów, ul. Dworcowa 6, Dz. nr ewid. 1751/1

PRZEKRÓJ PIONOWY 3-3

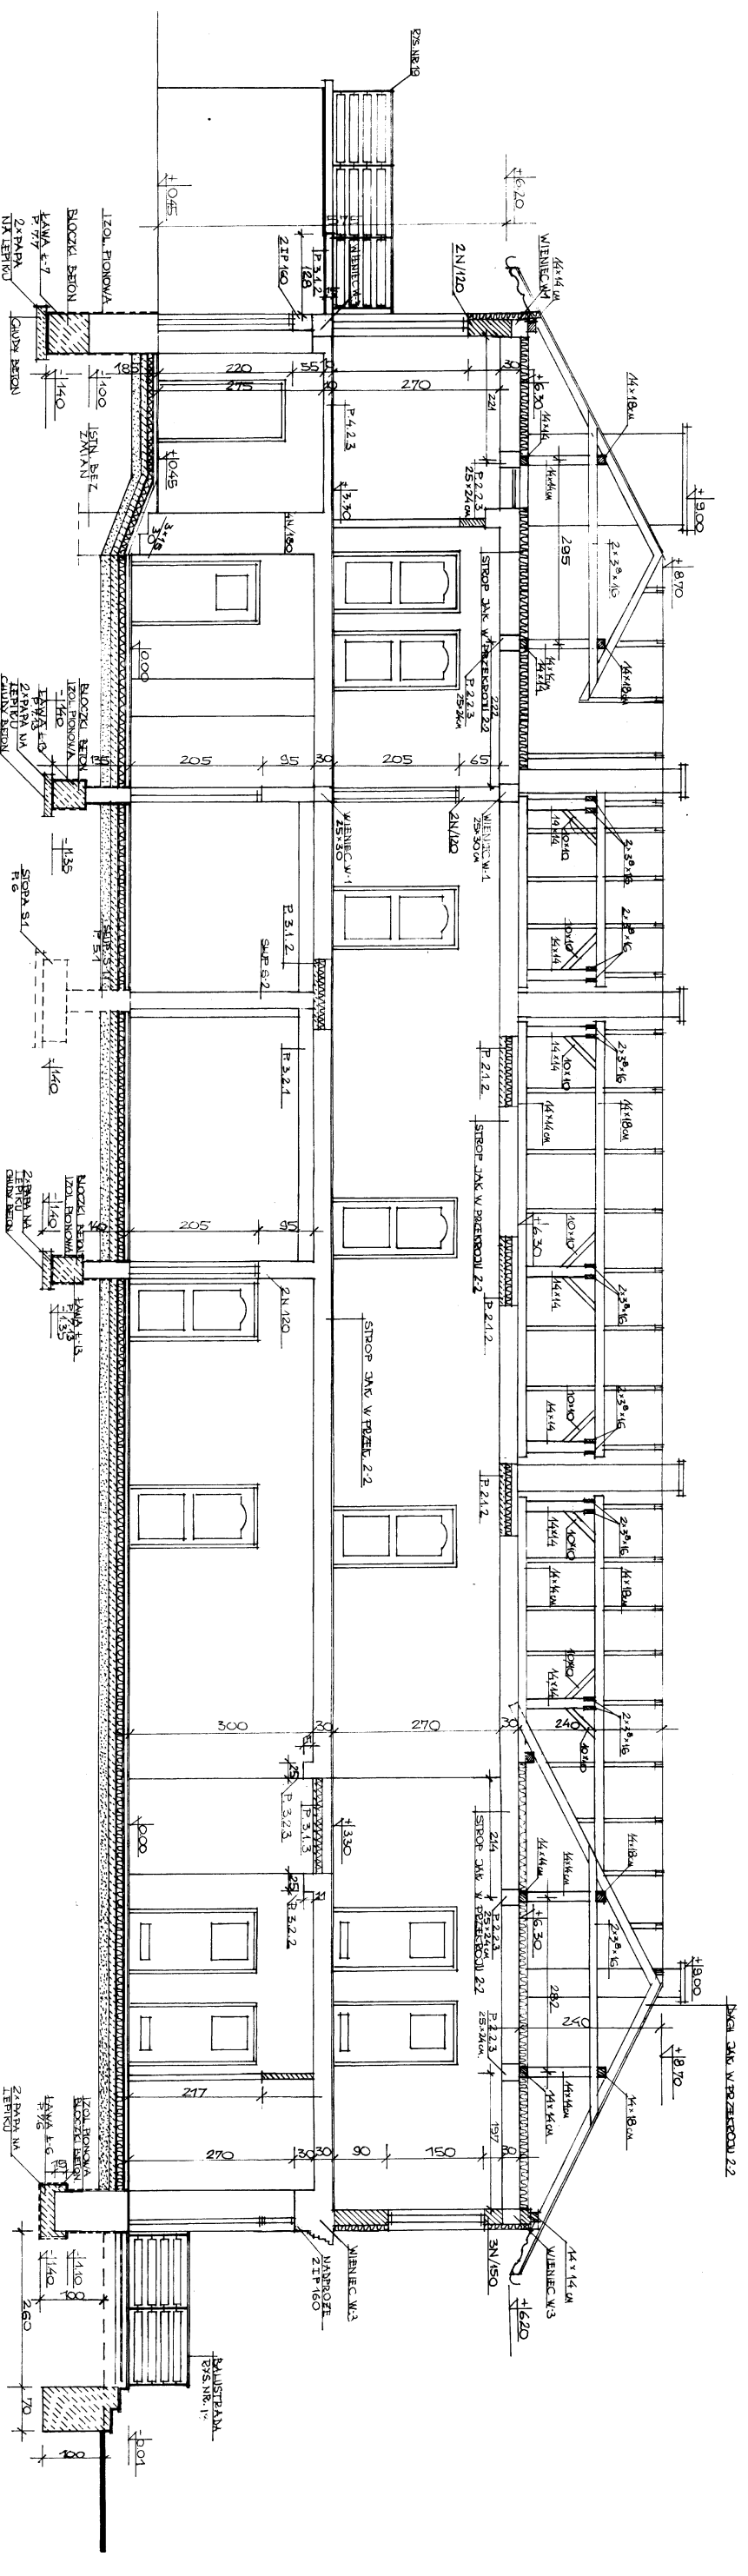

| | | | |
|--|---|---------------------|------------|
| "GRAFOS" -- Projektowanie i nadzór budowlany | | | |
| Pracownia Projektowa | | 26 - 130 Suchbaldów | |
| ul. Langiewicza 16 | | | |
| OBIEKT | DOM OPIEKI SPOŁECZNEJ DLA OSÓB STARYCH w Sędziszowie | | |
| ADRES | SĘDZISZÓW, ul. Dworcowa 6 - działka nr ewid. - 1751/1 | | |
| PROJEKT BUDOWLANY PRZEBUDOWY I ROZBUDOWY | | | |
| TREŚĆ: ISTNIEJĄCEGO BUDYNKU Z PRZEZNACZENIEM NA DOM | | | |
| OPIEKI SPOŁECZNEJ DLA OSÓB STARYCH - (Przekój pionowy 3-3) | | | |
| Projektował | mgr inż. arch. JANIUSZ WIC | Nr upr. | 1317/77 |
| Poprojektował | tech. bud. MAREK KWASNIEWSKI | Klasa | KL-65/92 |
| Opracował | tech. KRYSZYŃNA ZAGNIEWSKA | | KL-66/92 |
| Sonda rysunku | IV Zarembka - inżynier | Data opracowania | Nr rysunku |
| | | | 7 |