


PROJEKT BUDOWLANY PRZEBUDOWY I ROZBUDOWY
 ISTNIEJĄCEGO BUDYNKU Z PRZEZNACZENIEM
 NA DOM OPIEKI SPOŁECZNEJ DLA OSÓB STARYCH
 Sędziszów, ul. Dworcowa 6, Dz. nr ewid. 1751/1

PRZEKRÓJ PIONOWY 1-1

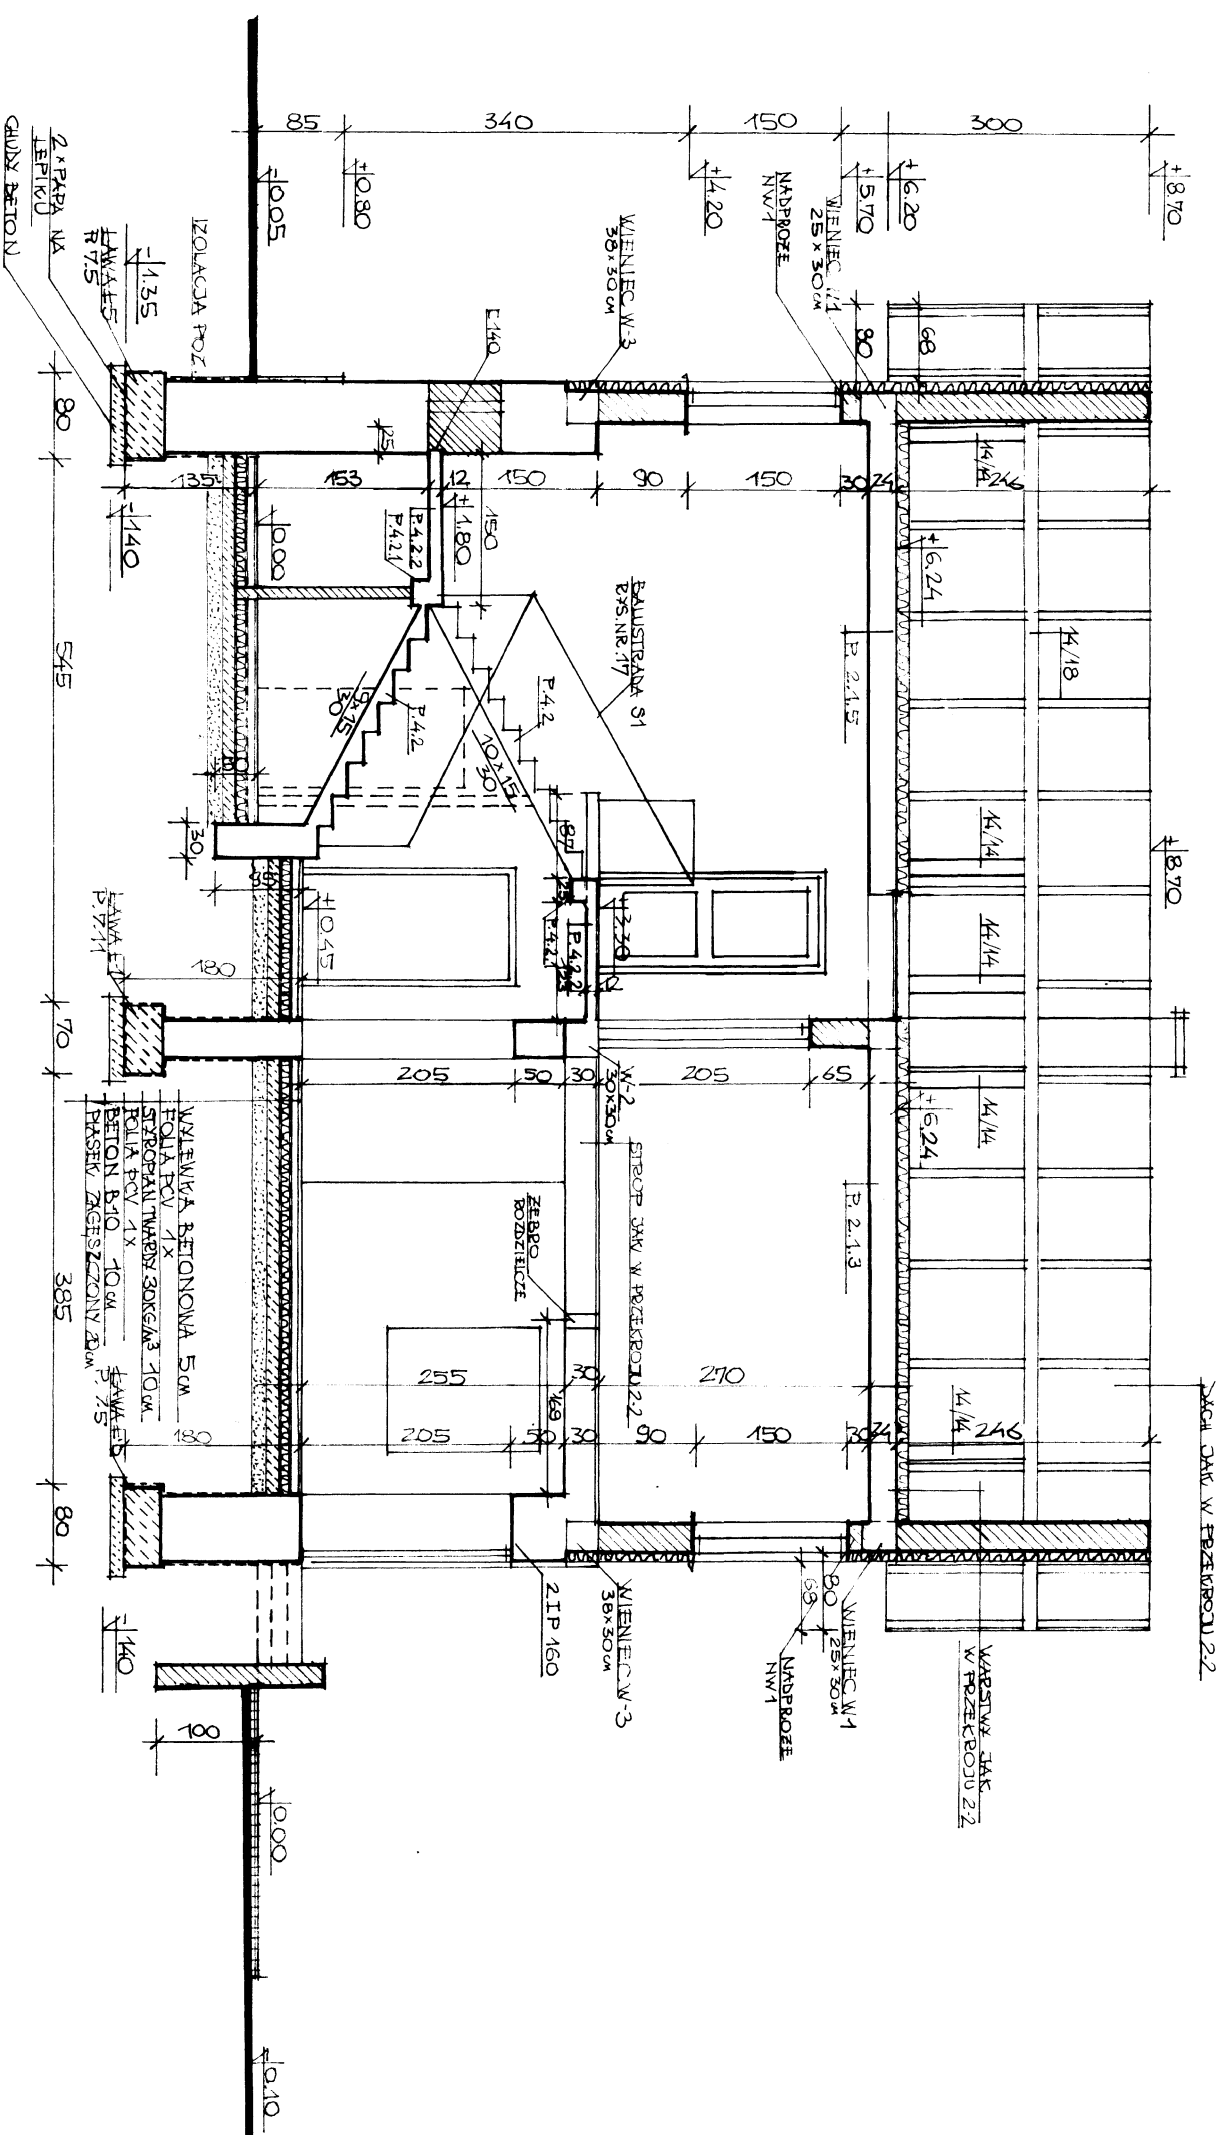

| | | | |
|--|---|---------------------|------------|
| "GRAFOS" -- Projektowanie i nadzór budowlany | | | |
| ul. Langiewicza 16 PRACOWNIA PROJEKTOWA | | 26 - 130 Suchbaldów | |
| OBIEKT | DOM OPIEKI SPOŁECZNEJ DLA OSÓB STARYCH w Sędziszowie | | |
| ADRES | SĘDZISZÓW, ul. Dworcowa 6 - działka nr ewid. - 1751/1 | | |
| TREŚĆ PROJEKT BUDOWLANY PRZEBUDOWY I ROZBUDOWY ISTNIEJĄCEGO BUDYNKU Z PRZEZNACZENIEM NA DOM OPIEKI SPOŁECZNEJ DLA OSÓB STARYCH - (Przekój pionowy 1-1) | | | |
| Projektował | mgr inż. arch. JANNUSZ WIC | Nr. upr. | 1317/77 |
| Poprojektował | tech. bud. MAREK KWASNIEWSKI | Klasa | KL45/92 |
| Opracował | tech. KRYSZYŃNA ZAGNIEWSKA | | KL46/92 |
| Skala rysunku | IV Zaregulacja - zmiany | Data opracowania | Nr rysunku |
| | | | 5 |