


PROJEKT BUDOWLANY PRZEBUDOWY I ROZBUDOWY  
 ISTNIEJĄCEGO BUDYNKU Z PRZEZNACZENIEM  
 NA DOM OPIEKI SPOŁECZNEJ DLA OSÓB STARYCH  
 Sędziszów, ul. Dworcowa 6, Dz. nr ewid. 1751/1

RZUT DACHU

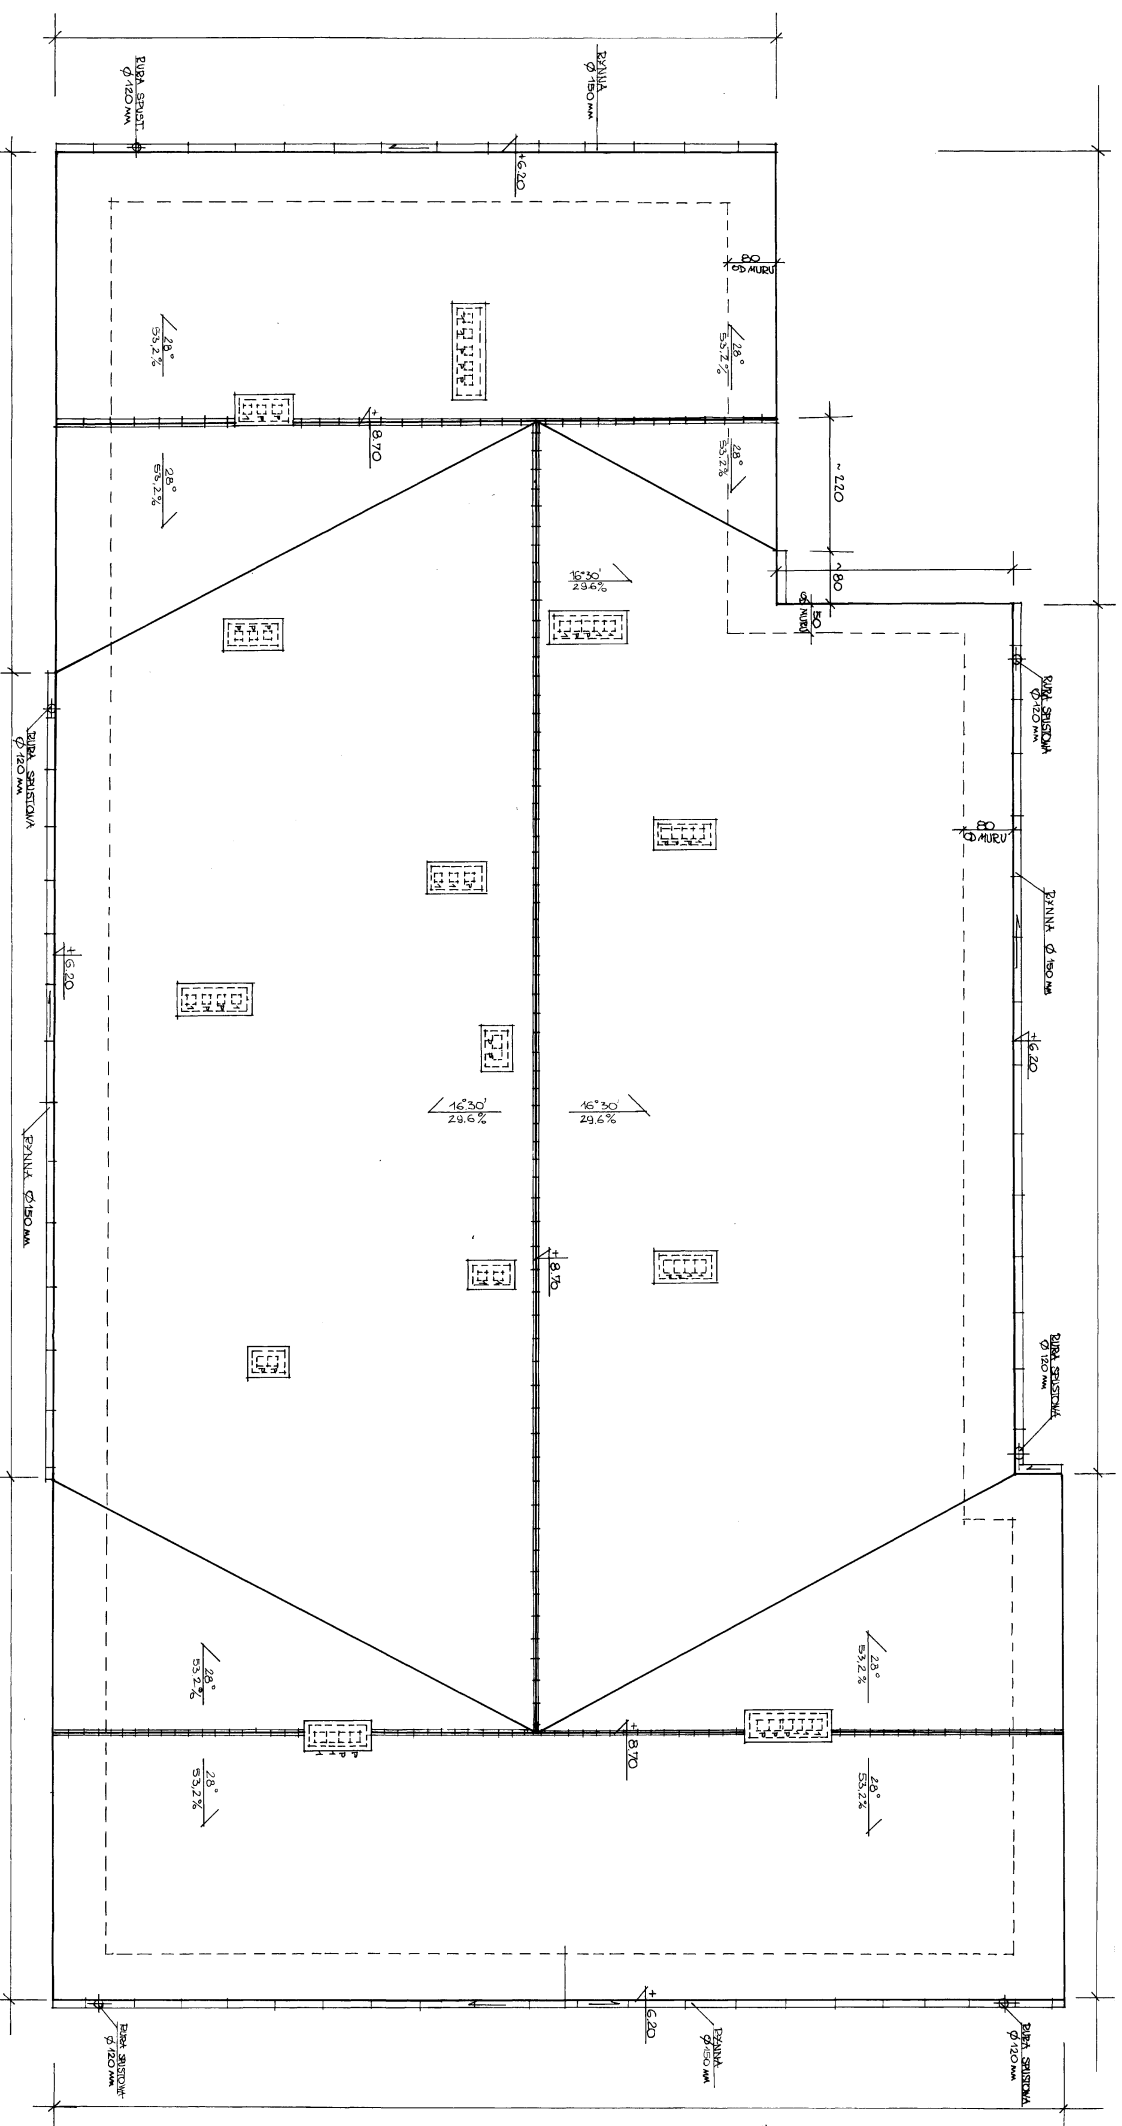

FORNICE WŁĄCZAJĄC WYKONCOWY  
 BRAMY I RURY SPISANE  
 KANALISTYCE, POLYMEROWE  
 ROZBETONOWANE I KROKWI  
 KONSTRUKCJA WYKONCOWANIE  
 ŁĄCZY DO WYKONCOWANIE  
 IMPREZYONANT

"GRAFOS" - Projektowanie i nadzór budowlany		Pracownia Projektowa		26 - 130 Suchbaldów	
ul. Langiewicza 16		Sędziszów			
OBIEKT	DOM OPIEKI SPOŁECZNEJ DLA OSÓB STARYCH w Sędziszowie				
ADRES	SĘDZISZÓW, ul. Dworcowa 6 - działka nr ewid. - 1751/1				
TREŚĆ RYSUNKU	PROJEKT BUDOWLANY PRZEBUDOWY I ROZBUDOWY ISTNIEJĄCEGO BUDYNKU Z PRZEZNACZENIEM NA DOM OPIEKI SPOŁECZNEJ DLA OSÓB STARYCH - Rzut dachu				
Projektował	mgr inż. arch. JANKUSZ WIC	Nr. upr.	1517/77	Podpis	
Poprowadził	mgr inż. arch. MAREK KWASNIEWSKI	Nr. upr.	K146592		
Opracował	tech. KRYSZYŃKA ZAGNIEWSKA				
Skala rysunku	Nr. zadania - umowy	Data opracowania	Nr rysunku		
			4		