

MAPA SYTUACYJNO-WYSOKOŚCIOWA (do celów projektowych) Skala 1:500

Mapa powstała przez przeskalowanie mapy
mapy syt.-wys. 1:1000 sekcja nr 153.143.224
Granice przyjęto z ewidencji gruntów.



ORIENTACJA 1:10000

Woj.: świętokrzyskie

Powiat : Jędrzejów

Gm.: Sędziszów

Obręb : m. SĘDZISZÓW -2

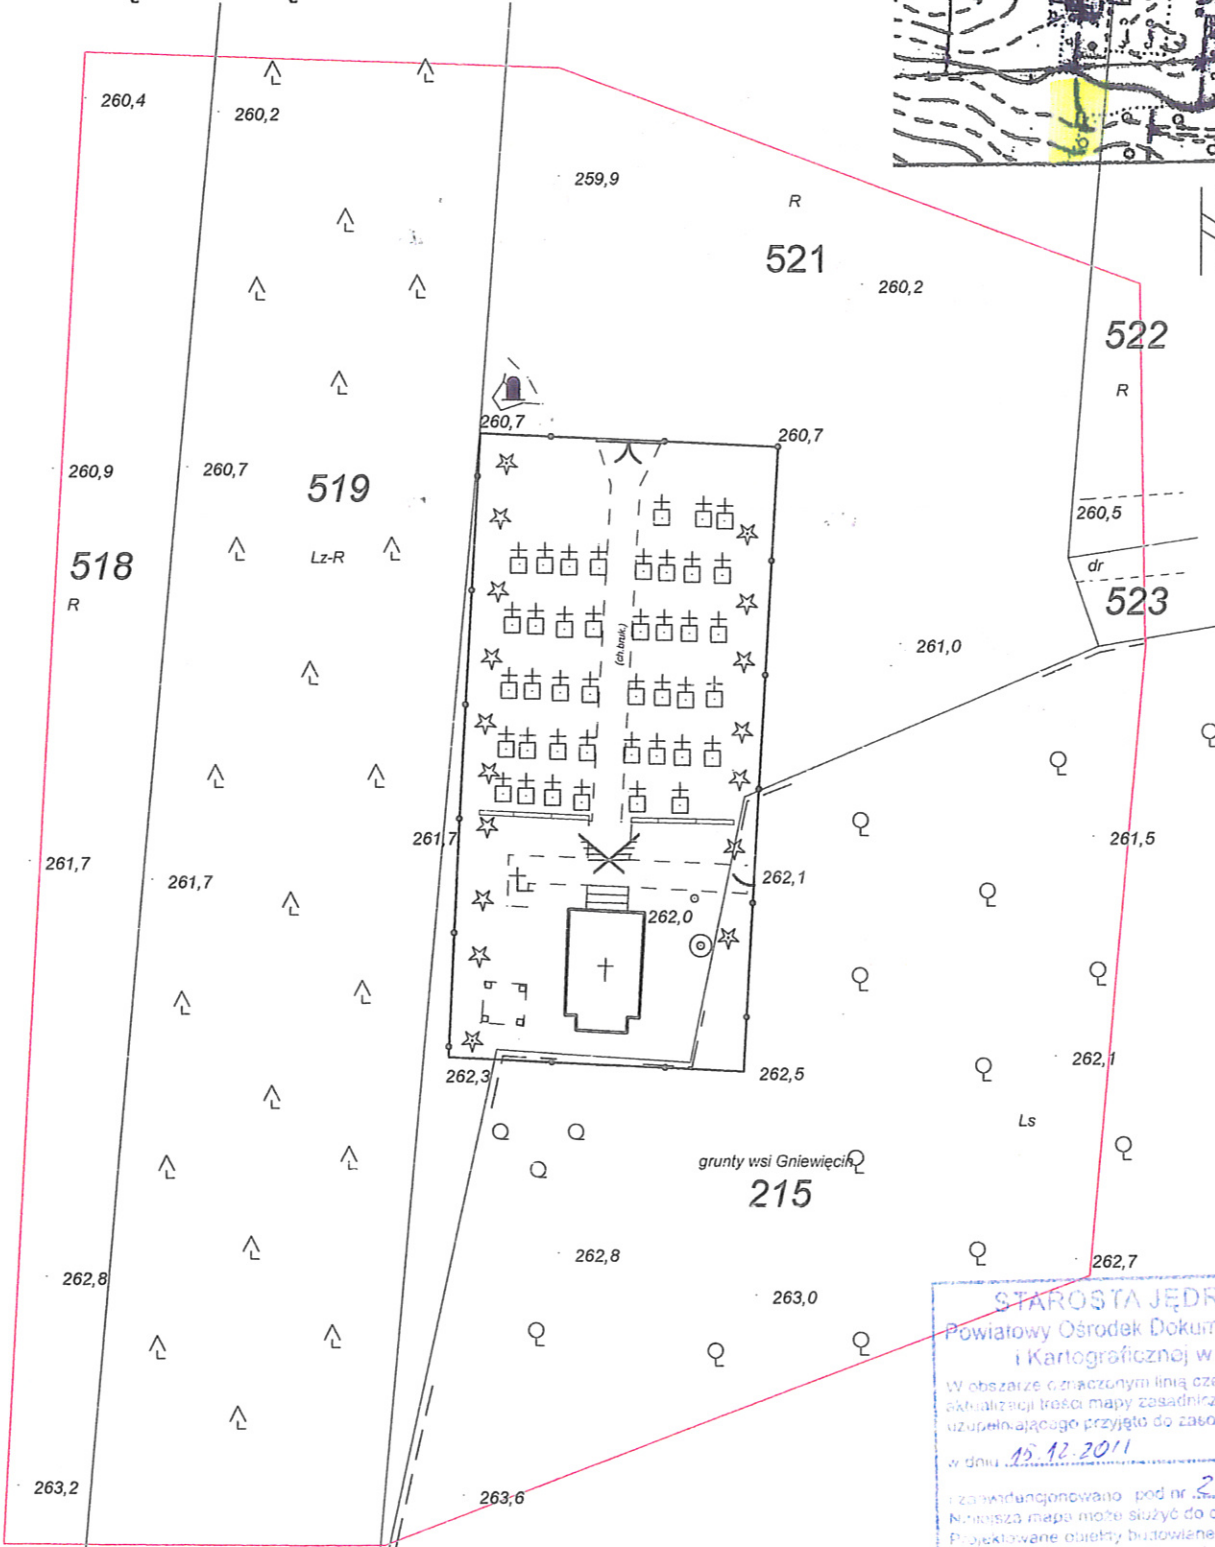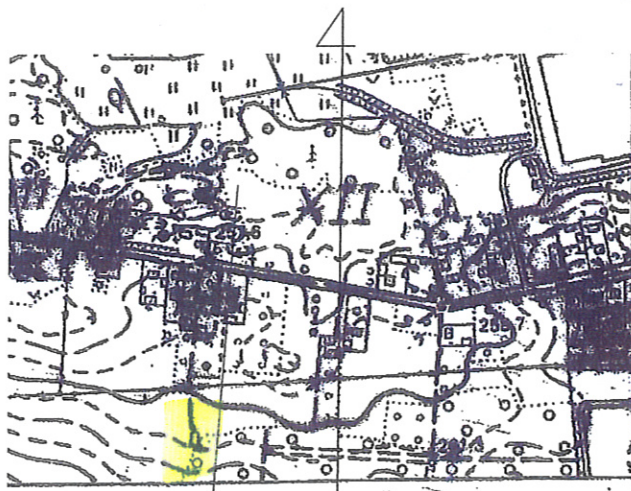

30,0 x 82,0
15,0 x 21,0
30,0 x 4,0
55,0 x 4,0

STAROSTA JĘDRZEJOWSKI
Powiatowy Ośrodek Dokumentacji Geodezyjnej
i Kartograficznej w Jędrzejowie
W obszarze oznaczonym linią czerwoną dokonano
aktualizacji treści mapy zasadniczej. Dokumenty z pomiaru
uzupełniającego przyjęto do zasobu powiatowego
w dniu 15.12.2011
Zrehabilitowano pod nr 2729-177/2011
Niniejsza mapa może służyć do celów projektowych.
Projektowane obiekty budowlane wymagające pozwolenia
na budowę podlegają wyliczeniu i inwentaryzacji
przez biuro mające prawo do wykonania
pracy geodezyjnych
Jędrzejów 15.12.2011

z up. Starosty Jędrzejowskiego

mgr inż. Andrzej Dutkiewicz
Naczelnik Wydziału Geodezji, Kartografii,
Katastru i Gospodarki Nieruchomościami
Geodeta Powiatowy

Jędrzejów, dn. 14.12.2011r.
Wykonał : **Jerzy Grad**
GEODETA UPRAWNIONY
ul. 11 Listopada 76 A/8
28-300 Jędrzejów

GEODETA UPRAWNIONY

mgr inż. Jerzy Grad