

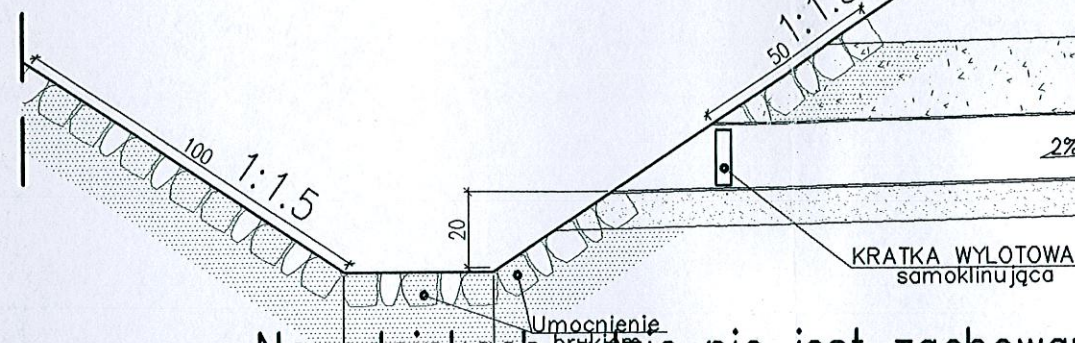
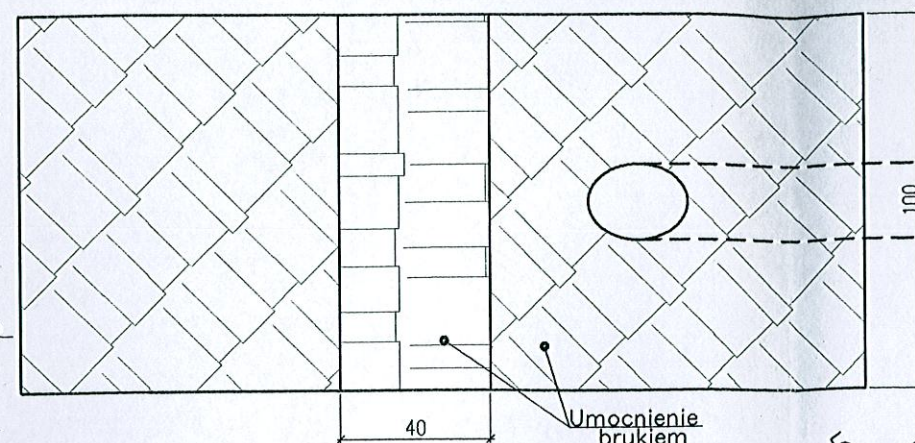


ekowej do kanalizacji
(typów wpustów)

Szczegół podłączenia studzienki ściekowej do rowu
od km 1+140.00 do km 1+995.00

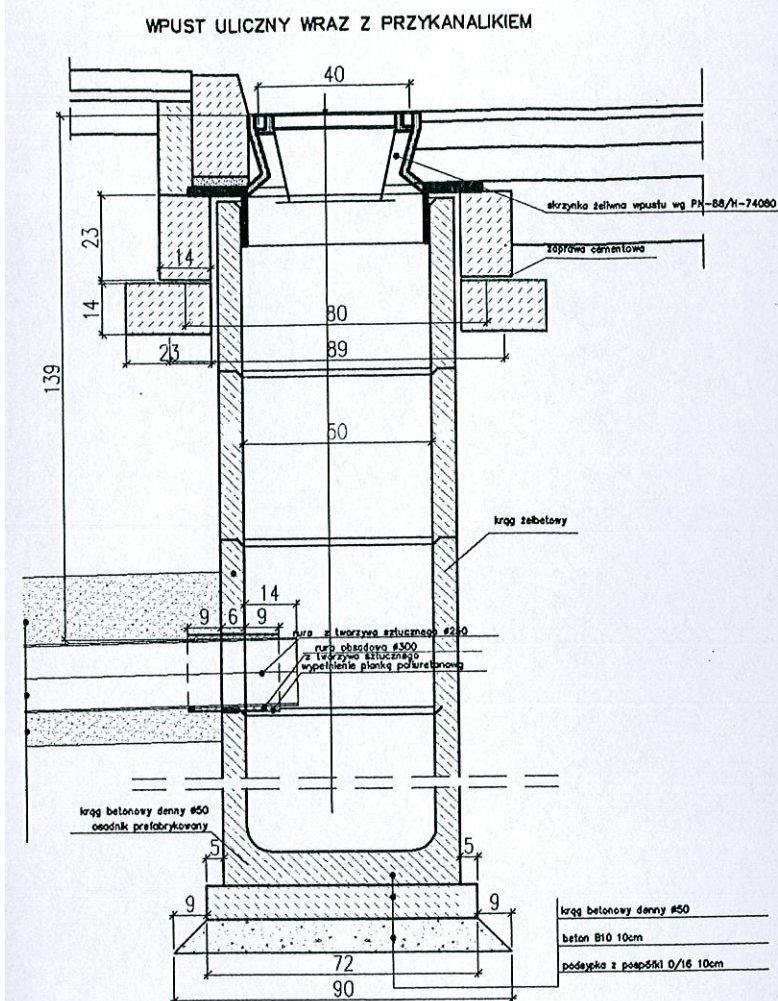


Na odcinkach gdzie nie jest zachowane
normowe przekrycie przykanalików na wylocie
do rowów otwartych projektuje się ocieplenie
kanałów żużlem wielopieczowym warstwą gruboś
ci 20 cm z nakryciem warstwą papy

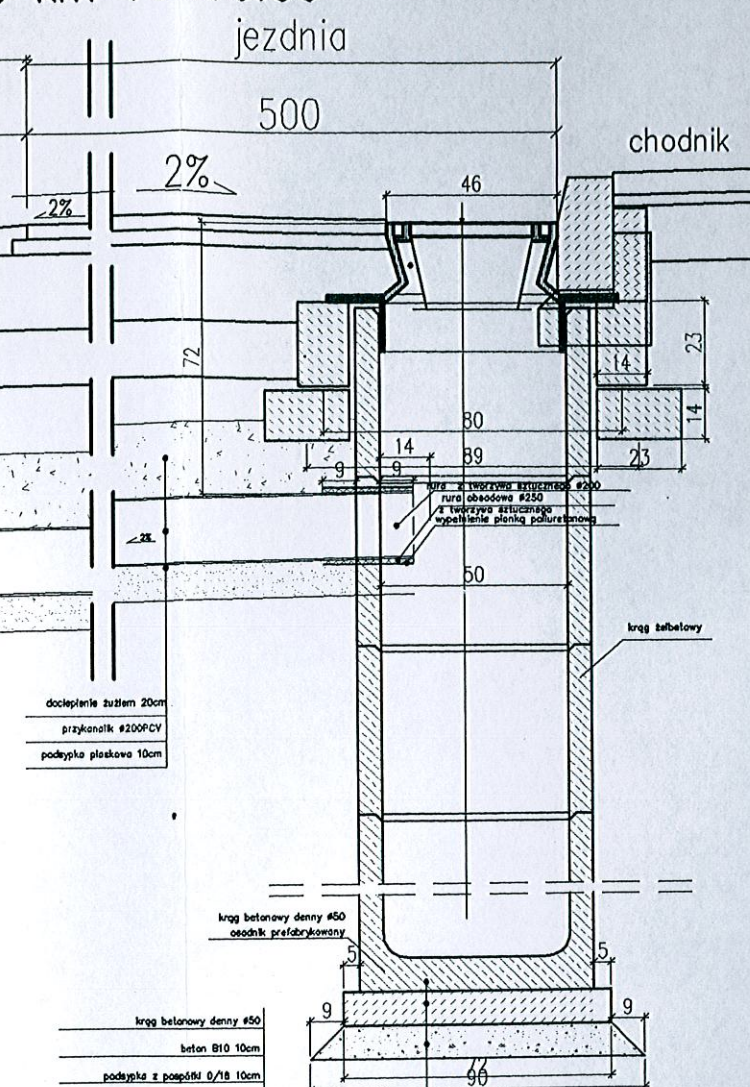


nikowym Szczegół studzienki z wpustem ściekowym w ciągu ścieku prefabrykowanym D-60


WIDOK Z GÓRY

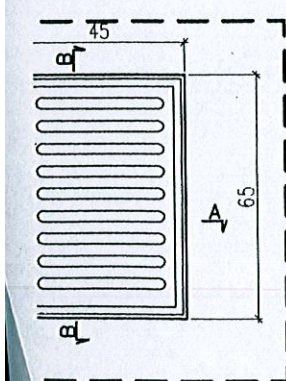

PRZEKRÓJ A-A

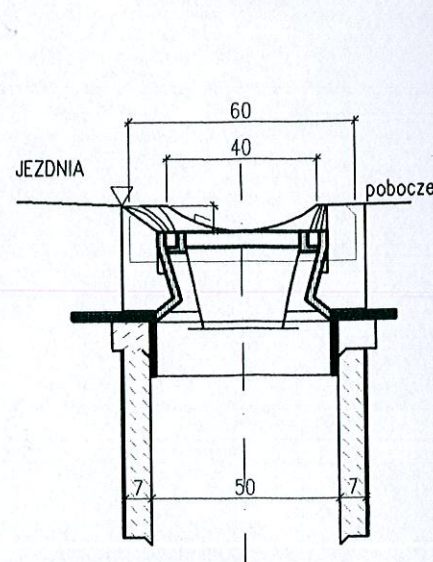


WIDOK Z GÓRY

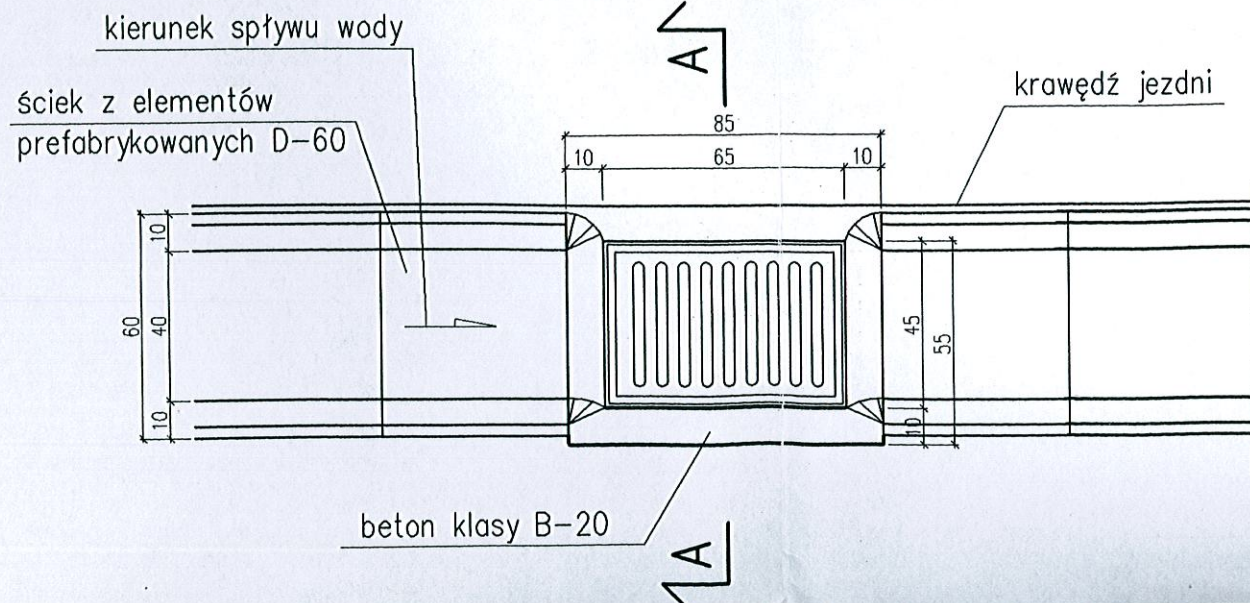


 BIURO EKSPERTYZ I PROJEKTÓW BUDOWNICTWA KOMUNIKACYJNEGO "EKKOM" Sp. z o.o. ul. Wadowicka 81, 30-415 Kraków, tel./fax (0*12) 267-23-33, 269-65-40, e-mail: biuro@ek-kom.pl						
Inwestor:  GMINA SĘDZISZÓW ul. Dworcowa 20 28-340 Sędziszów	Nazwa opracowania: Zad. Nr 6 Zad.Nr 6. Budowa drogi gminnej Nr 003462T - ul.Rajska na długości 2669mb					
Tytuł rysunku: Szczegóły konstrukcyjne odwodnienia						
Funkcja	Imię i nazwisko	Specjalność	Nr uprawnień	Podpis	Stadium	Skala
<i>Projektował</i>	mgr inż. Zbigniew Lebica	drogowa	MAP/0068/P000/05		PW	1:20
<i>Sprawdził</i>	mgr inż. Witold Śladkowski	konstr.-bud.	UW-436/01		Branża	Nr rysunku
<i>Opracował</i>	mgr inż. Tomasz Kasprzyk	—	—		drogowa	WD.5.3
Kraków, grudzień 2007r.			Umowa nr	CRU-0310/96/06		


Szczegół wpustu podkrawężnikowego
lokalizacja wpustu na planie
skala 1:20

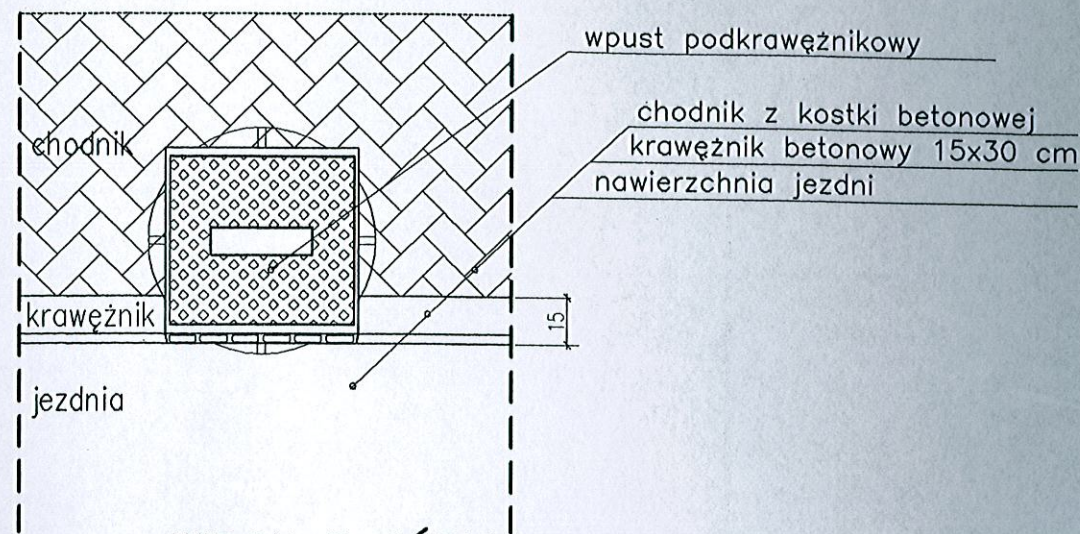


WIDOK Z GÓRY
SKALA 1:10

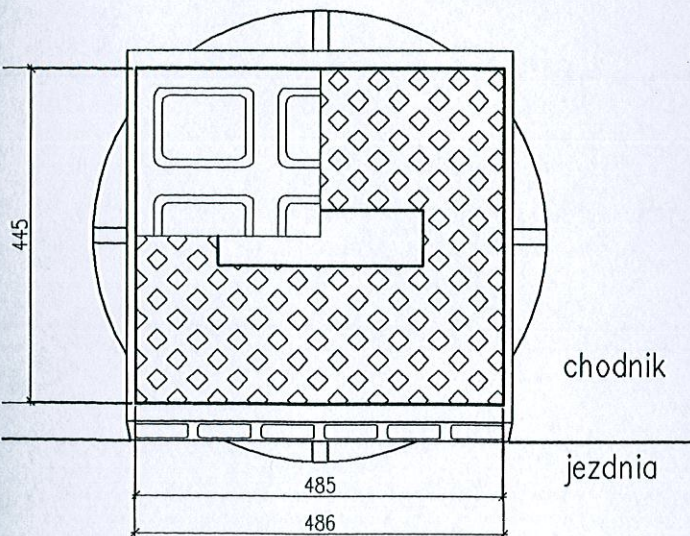


WIDOK Z PRZODU
SKALA 1:10

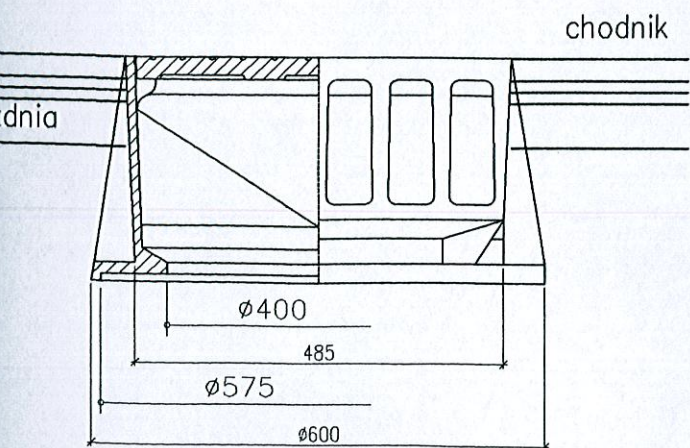


Szczegół studzienki z wpustem podchodnikowo-ściekowym

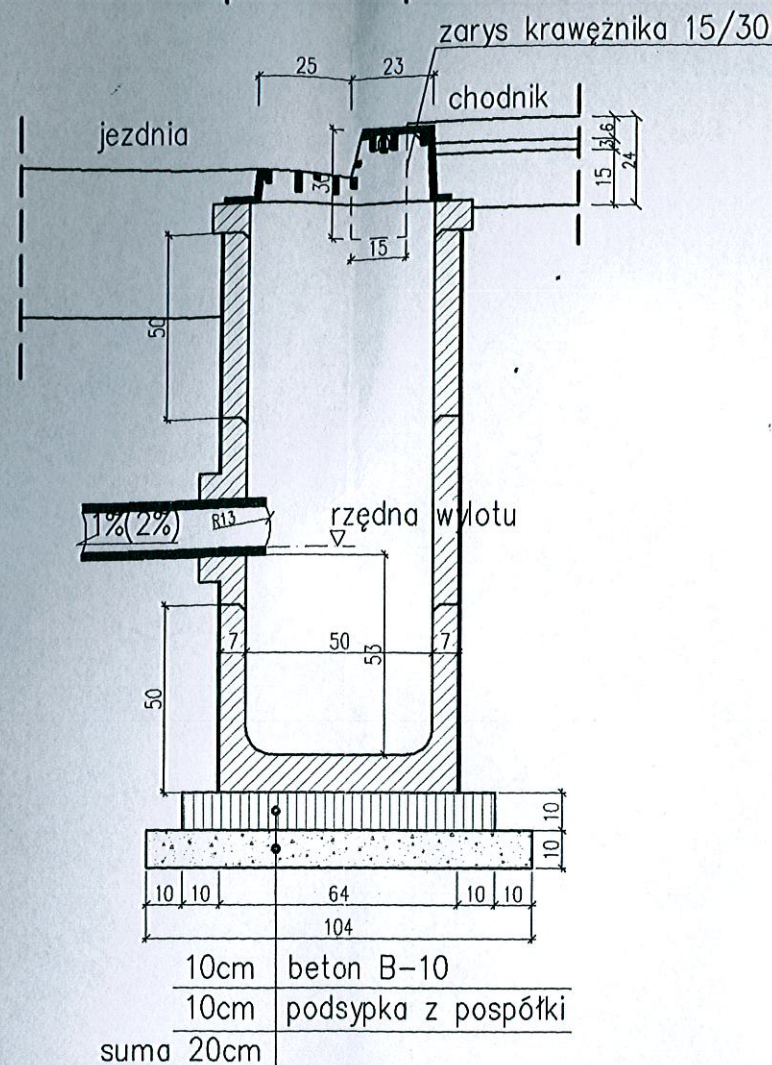

Włączenie bezpośrednie do kanału
przykanalika Ø200mm
skala 1:20

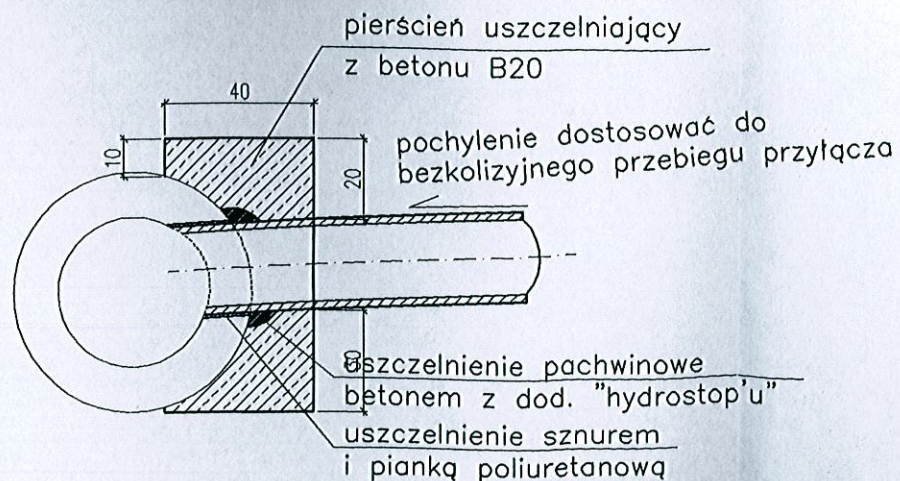

Szczegół podłączenia studzienki ściekowej do studni rewizyjnej (dla wszystkich)

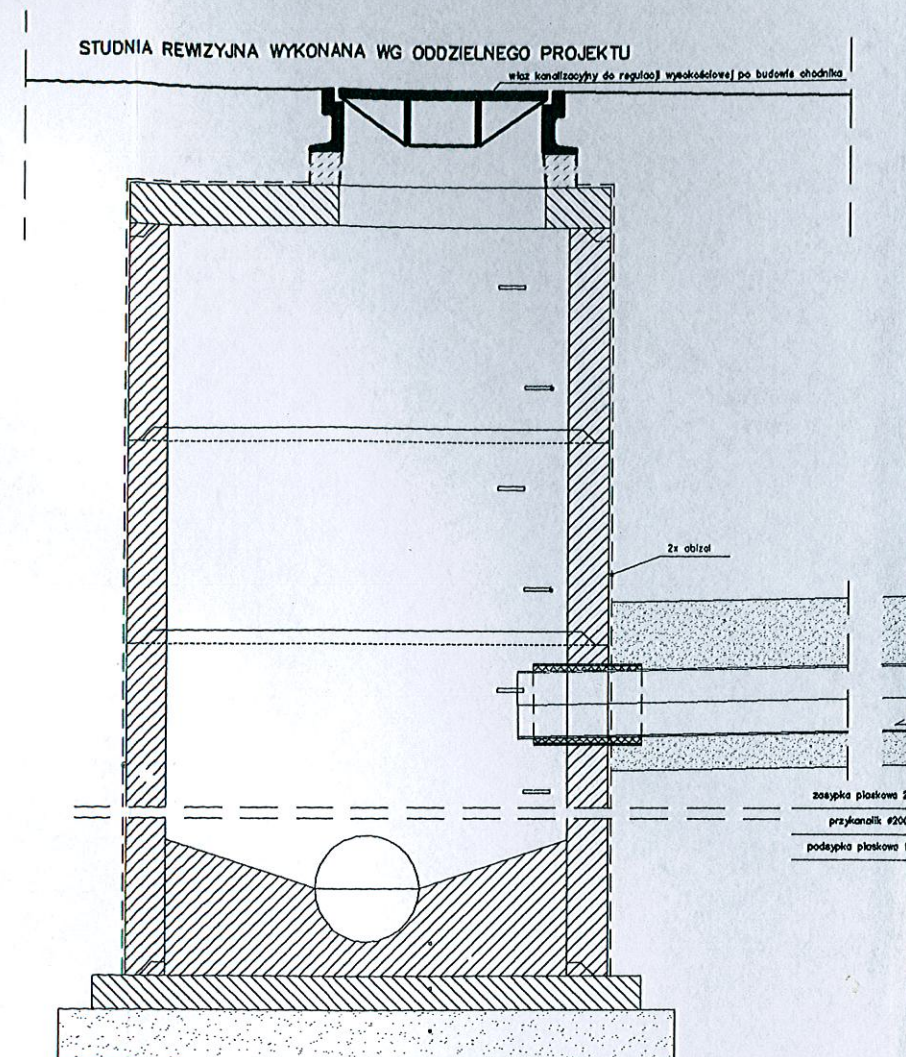

Szczegół studzienki z wpustem ściekowym płaskim przykrawężnikowym

