


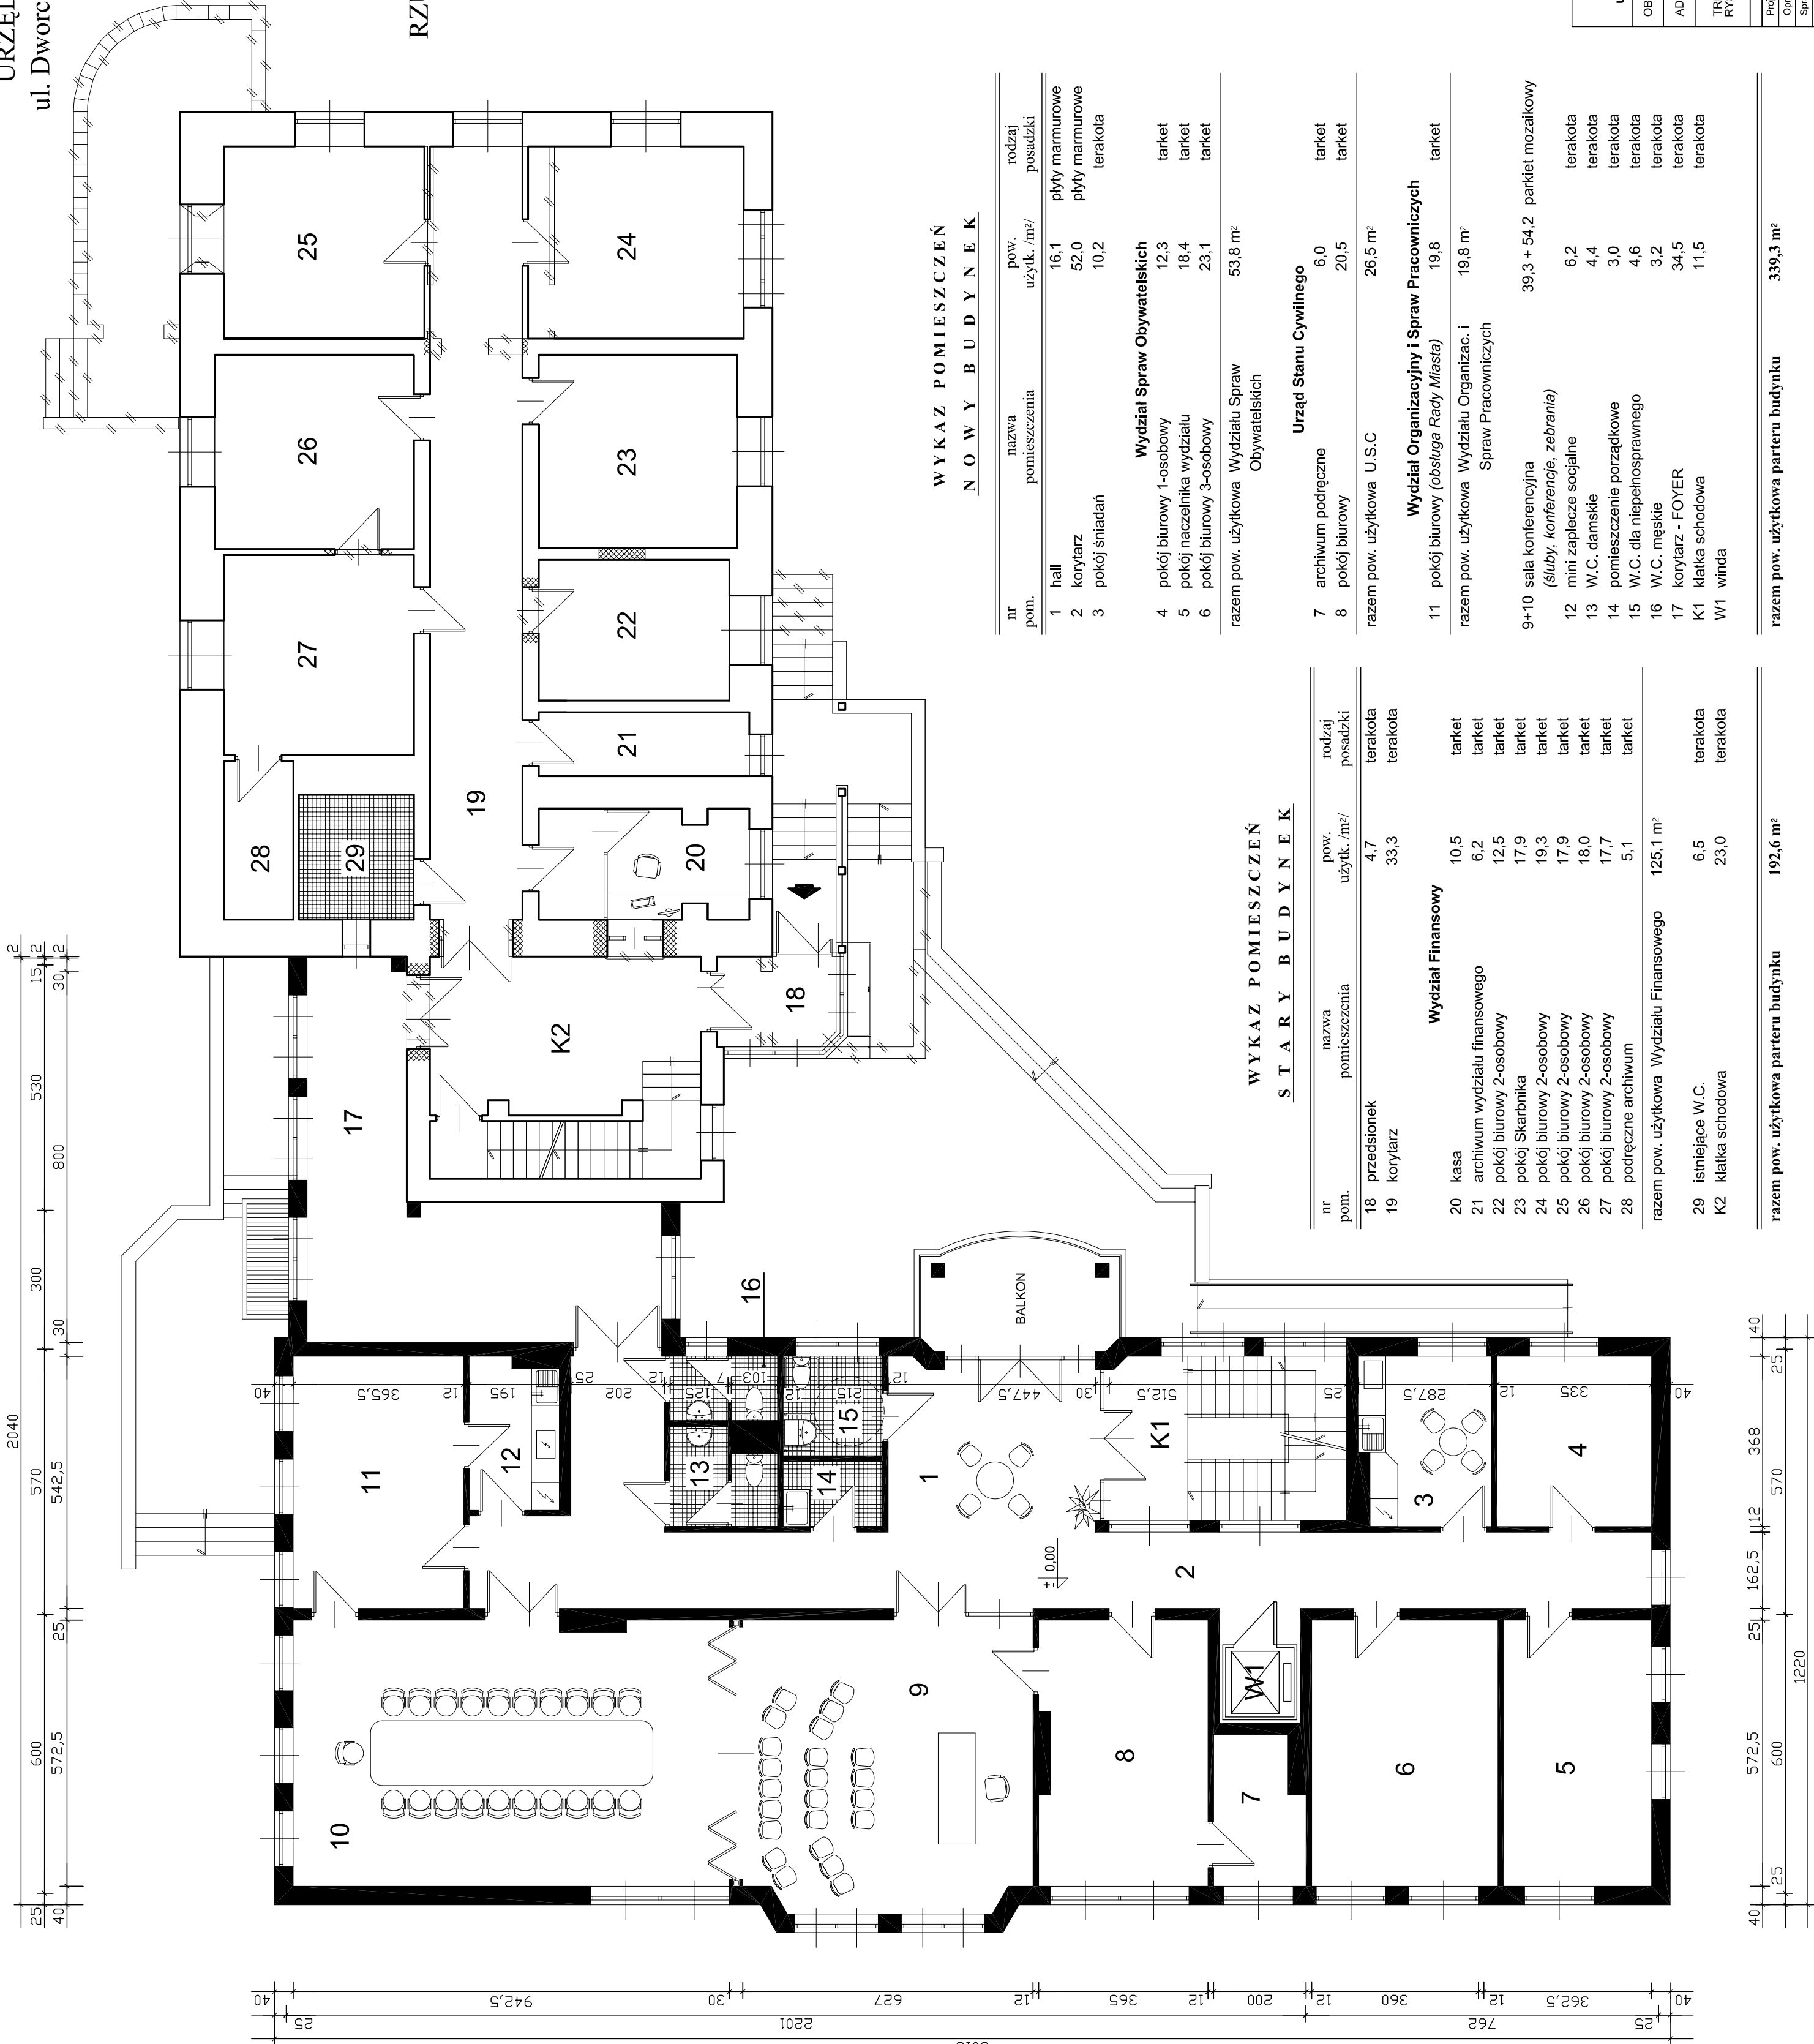

WYKAZ POMIESZCZEŃ
N O W Y B U D Y N E K

nr pom.	nazwa pomieszczenia	pow. użytk. /m²/	rodzaj posadzki
1	hall	16,1	plyty marmurowe
2	korytarz	52,0	plyty marmurowe
3	pokój śniadań	10,2	terakota
Wydział Spraw Obywatelskich			
4	pokój biurowy 1-osobowy	12,3	tarket
5	pokój naczelnika wydziału	18,4	tarket
6	pokój biurowy 3-osobowy	23,1	tarket
razem pow. użytkowa Wydziału Spraw Obywatelskich		53,8 m²	

Urząd Stanu Cywilnego		
7	archiwum podręczne	6,0
8	pokój biurowy	20,5
razem pow. użytkowa U.S.C		26,5 m²

Wydział Organizacyjny i Spraw Pracowniczych		
11	pokój biurowy (obsługa Rady Miasta)	19,8
razem pow. użytkowa Wydziału Organizac. i Spraw Pracowniczych		19,8 m²

9+10	sala konferencyjna (słuby, konferencje, zebrania)	39,3 + 54,2	parkiet mozaikowy
12	mini zaplecze socjalne	6,2	terakota
13	W.C. damskie	4,4	terakota
14	pomieszczenie porządkowe	3,0	terakota
15	W.C. dla niepełnosprawnego	4,6	terakota
16	W.C. męskie	3,2	terakota
17	korytarz - FOYER	34,5	terakota
K1	klatka schodowa	11,5	terakota
W1	winda		

razem pow. użytkowa parteru budynku 339,3 m²

WYKAZ POMIESZCZEŃ
S T A R Y B U D Y N E K

nr pom.	nazwa pomieszczenia	pow. użytk. /m²/	rodzaj posadzki
18	przedsionek	4,7	terakota
19	korytarz	33,3	terakota
Wydział Finansowy			
20	kasa	10,5	tarket
21	archiwum wydziału finansowego	6,2	tarket
22	pokój biurowy 2-osobowy	12,5	tarket
23	pokój Skarbnika	17,9	tarket
24	pokój biurowy 2-osobowy	19,3	tarket
25	pokój biurowy 2-osobowy	17,9	tarket
26	pokój biurowy 2-osobowy	18,0	tarket
27	pokój biurowy 2-osobowy	17,7	tarket
28	podręczne archiwum	5,1	tarket
razem pow. użytkowa Wydziału Finansowego		125,1 m²	
29	isniejące W.C.	6,5	terakota
K2	klatka schodowa	23,0	terakota

razem pow. użytkowa parteru budynku 192,6 m²

"GRAFOS" - Projektowanie i nadzór budowlany				
PRACOWNIA PROJEKTOWA				
ul. Langiewicza 16				
26 - 130 Suchedniów				
OBIEKT	PROJEKTOWANA DOBUDOWA BUDYNKU URZĘDU MIEJSKIEGO W SĘDZISZOWIE			
ADRES	Sędziszów, ul. Dworcowa 20 działki nr ewidencyjny - 25/1 i 25/2			
TEMAT RYSUNKU	KONCEPCJA PROGRAMOWO - PRZESTRZENNĄ DOBUDOWY BUDYNKU URZĘDU MIEJSKIEGO - RZUT PARTERU			
Projektował	Imię i nazwisko		Nr upr.	Podpis
Opracował	mgr inż. arch. JANUSZ WIC		157 / 77	
Sprawił	mgr inż. arch. LUKASZ WIC			
Skala rysunku	Nr zlecenia - umowy		Data wykonania	
1:100			LIPIEC 2007 R.	
				Nr rysunku
				5