


KONCEPCJA DOBUDOWY BUDYNKU
URZĘDU MIEJSKIEGO w SĘDZISZOWIE
ul. Dworcowa 20, działki nr ewid. - 25/1 i 25/2

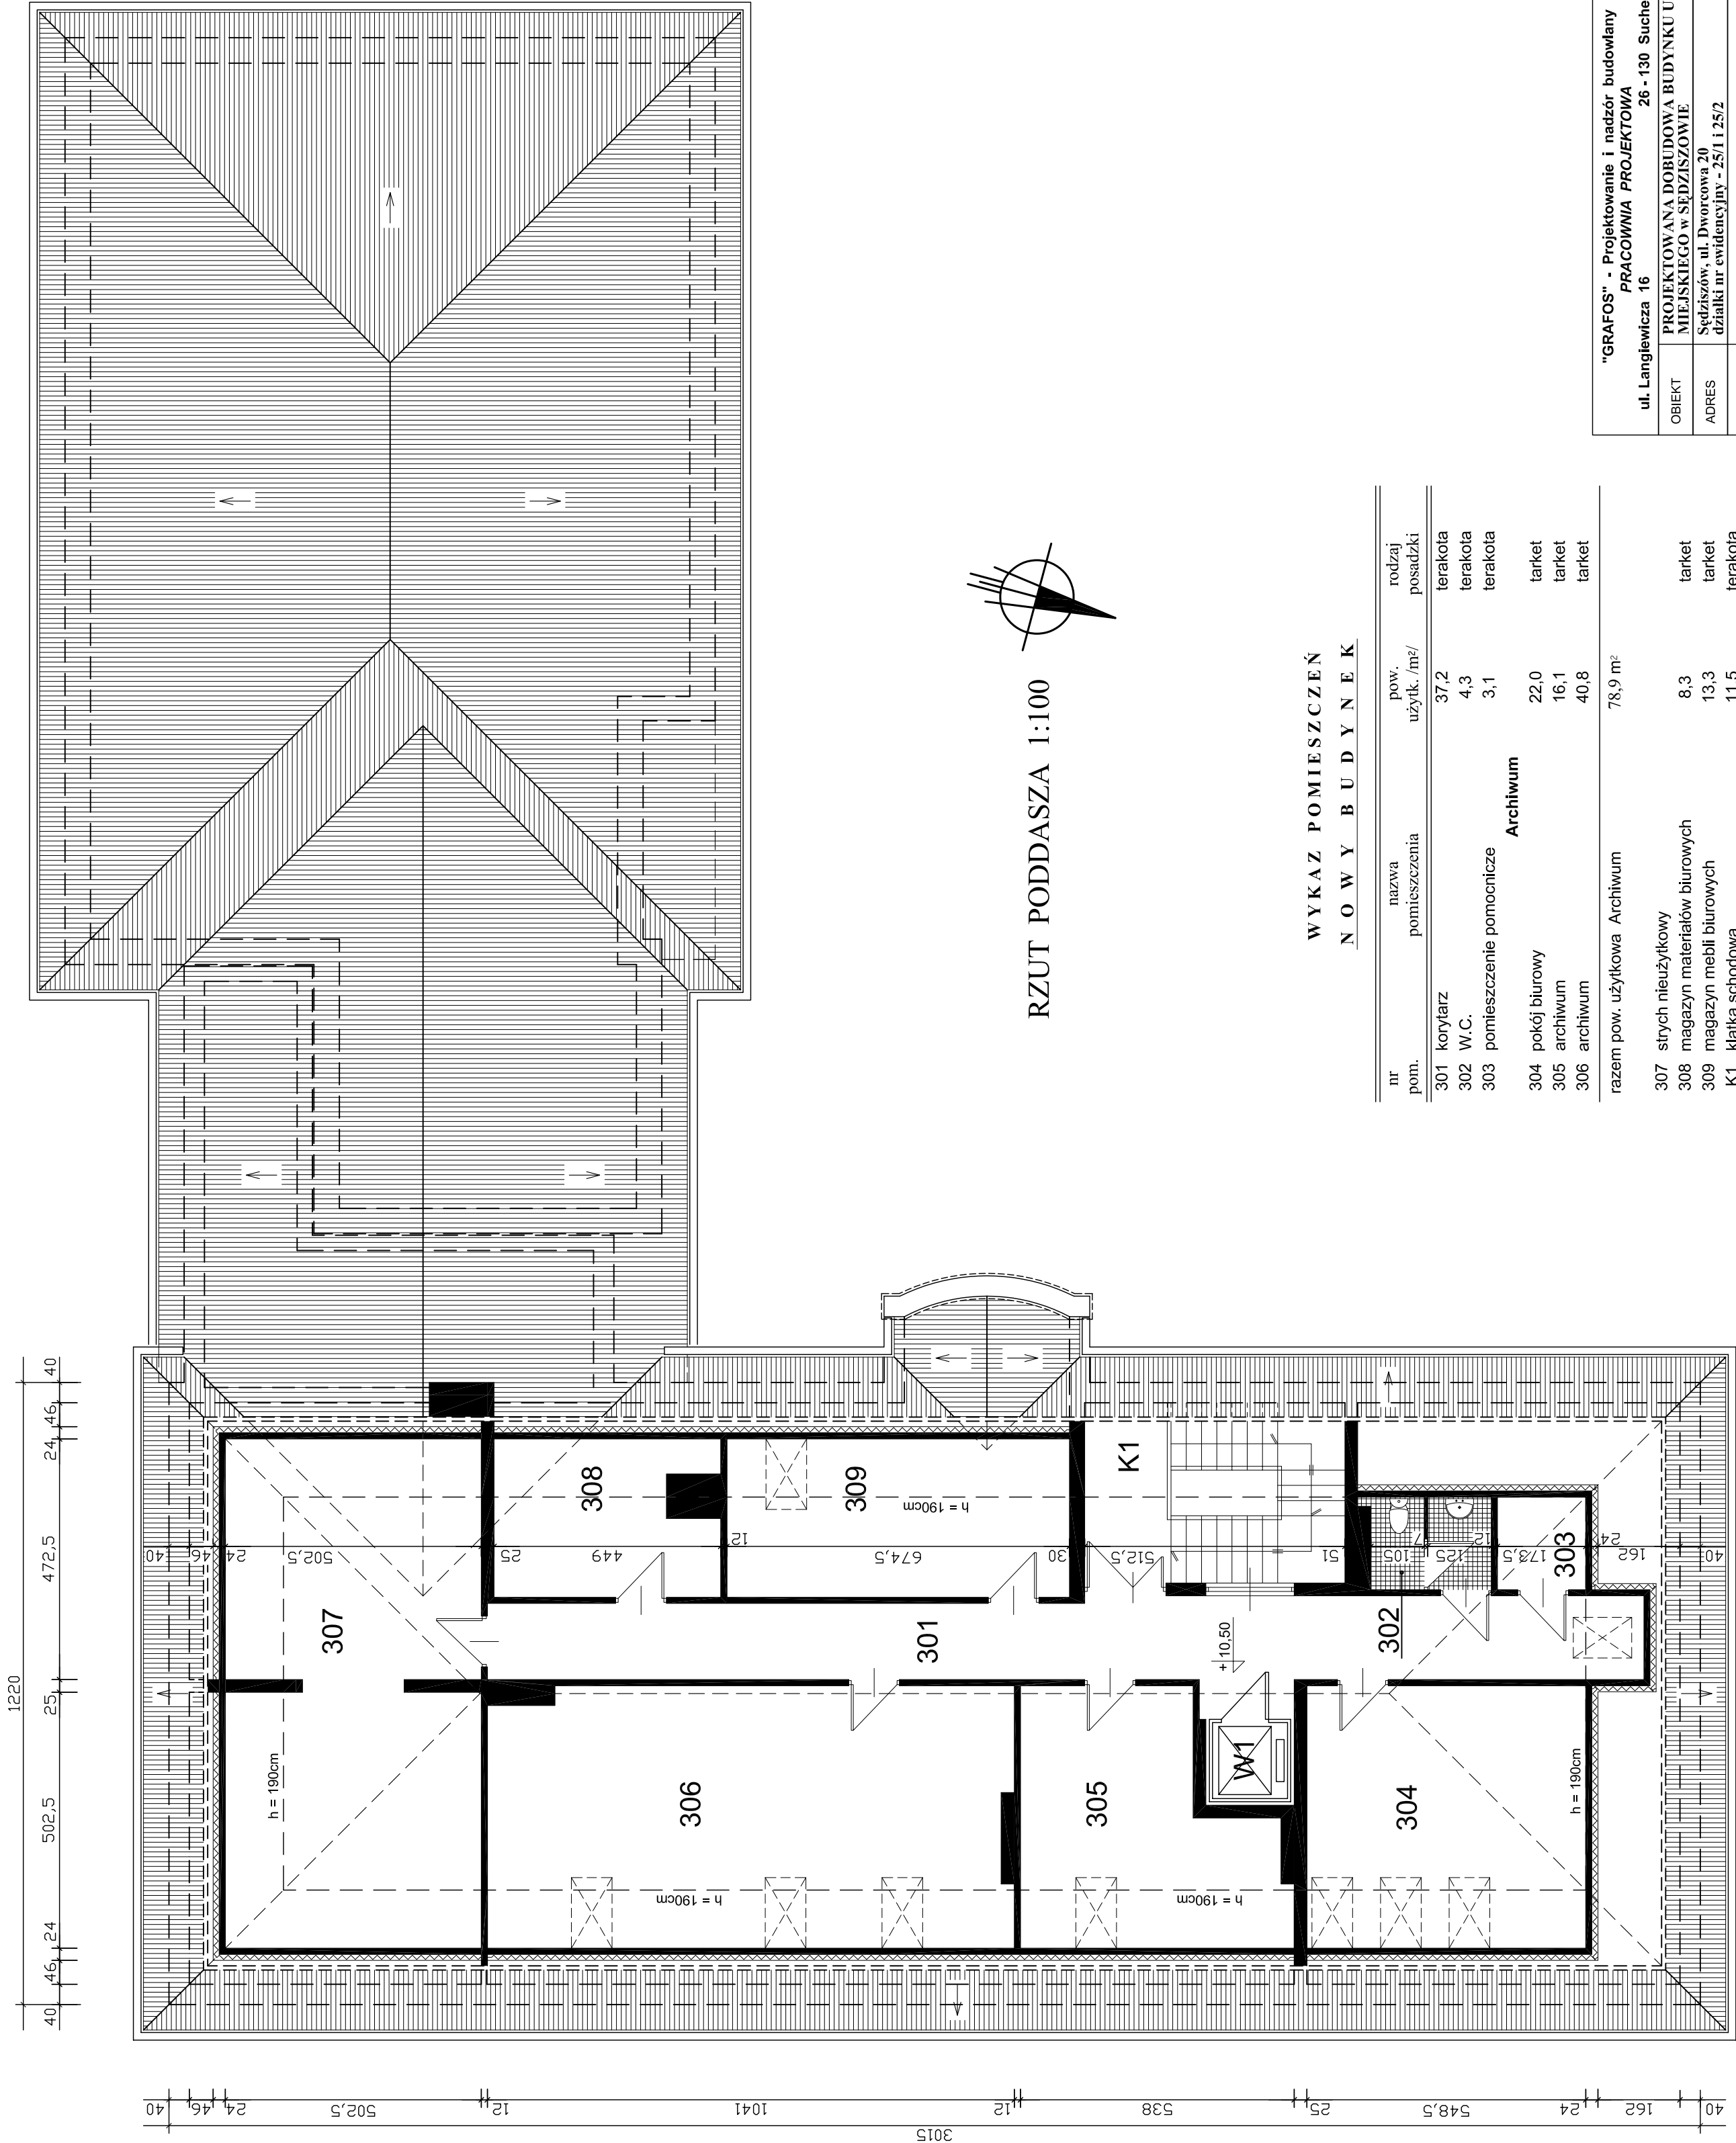

RZUT PODDASZA 1:100

WYKAZ POMIESZCZEŃ
N O W Y B U D Y N E K

nr pom.	nazwa pomieszczenia	pow. użytk. /m²/	rodzaj posadzki
301 korytarz		37,2	terakota
302 W.C.		4,3	terakota
303 pomieszczenie pomocnicze	Archiwum	3,1	terakota
304 pokój biurowy		22,0	tarket
305 archiwum		16,1	tarket
306 archiwum		40,8	tarket
razem pow. użytkowa Archiwum		78,9 m²	
307 strych nieużytkowy		8,3	tarket
308 magazyn materiałów biurowych		13,3	tarket
309 magazyn mebli biurowych		11,5	terakota
K1 klatka schodowa			
W1 winda			
razem pow. użytkowa II-piętra budynku		156,6 m²	

"GRAFOS" - Projektowanie i nadzór budowlany			
ul. Langiewicza 16		PRACOWNIA PROJEKTOWA	
OBIEKT		26 - 130 Suchedniów	
ADRES		PROJEKTOWANA DOBUDOWA BUDYNKU URZĘDU MIEJSKIEGO w SĘDZISZOWIE	
TREŚĆ RYSUNKU		Sędziszów, ul. Dworcowa 20 działki nr ewidencyjny - 25/1 i 25/2	
KONCEPCJA PROGRAMOWO - PRZESTRZENNĄ DOBUDOWY BUDYNKU URZĘDU MIEJSKIEGO - RZUT PODDASZA			
Projektował	mgr inż. arch. JANUSZ WIC	Nr upr.	157 / 77
Opracował	mgr inż. arch. LUKASZ WIC	Podpis	
Sprawił			
Skala rysunku	Nr zlecenia - umowy	Data wykonania	
1:100		LIPIEC 2007 R.	
		Nr rysunku	
		8	