






Przedsiębiorstwo Geologiczno-Fizjograficzne
GEOSERVICE
 Masternak Spółka Jawna
 25-208 Kielce
 tel./fax. (41) 34-475-64
 tel.kom. 602-503-743
 e-mail: biuro@geoservice.com.pl
 www.geoservice.com.pl

MAPA LOKALIZACYJNA		Rodzaj opracowania:	
temat: Sędziszów - oczyszczalnia ścieków		OPINIA GEOTECHNICZNA	
 - teren badań		Załącznik nr:	Skala:
		1	1:25 000
Kreślił: Filip Masternak		Data: 2016-06	
Sprawdził: inż. Zdzisław Masternak			

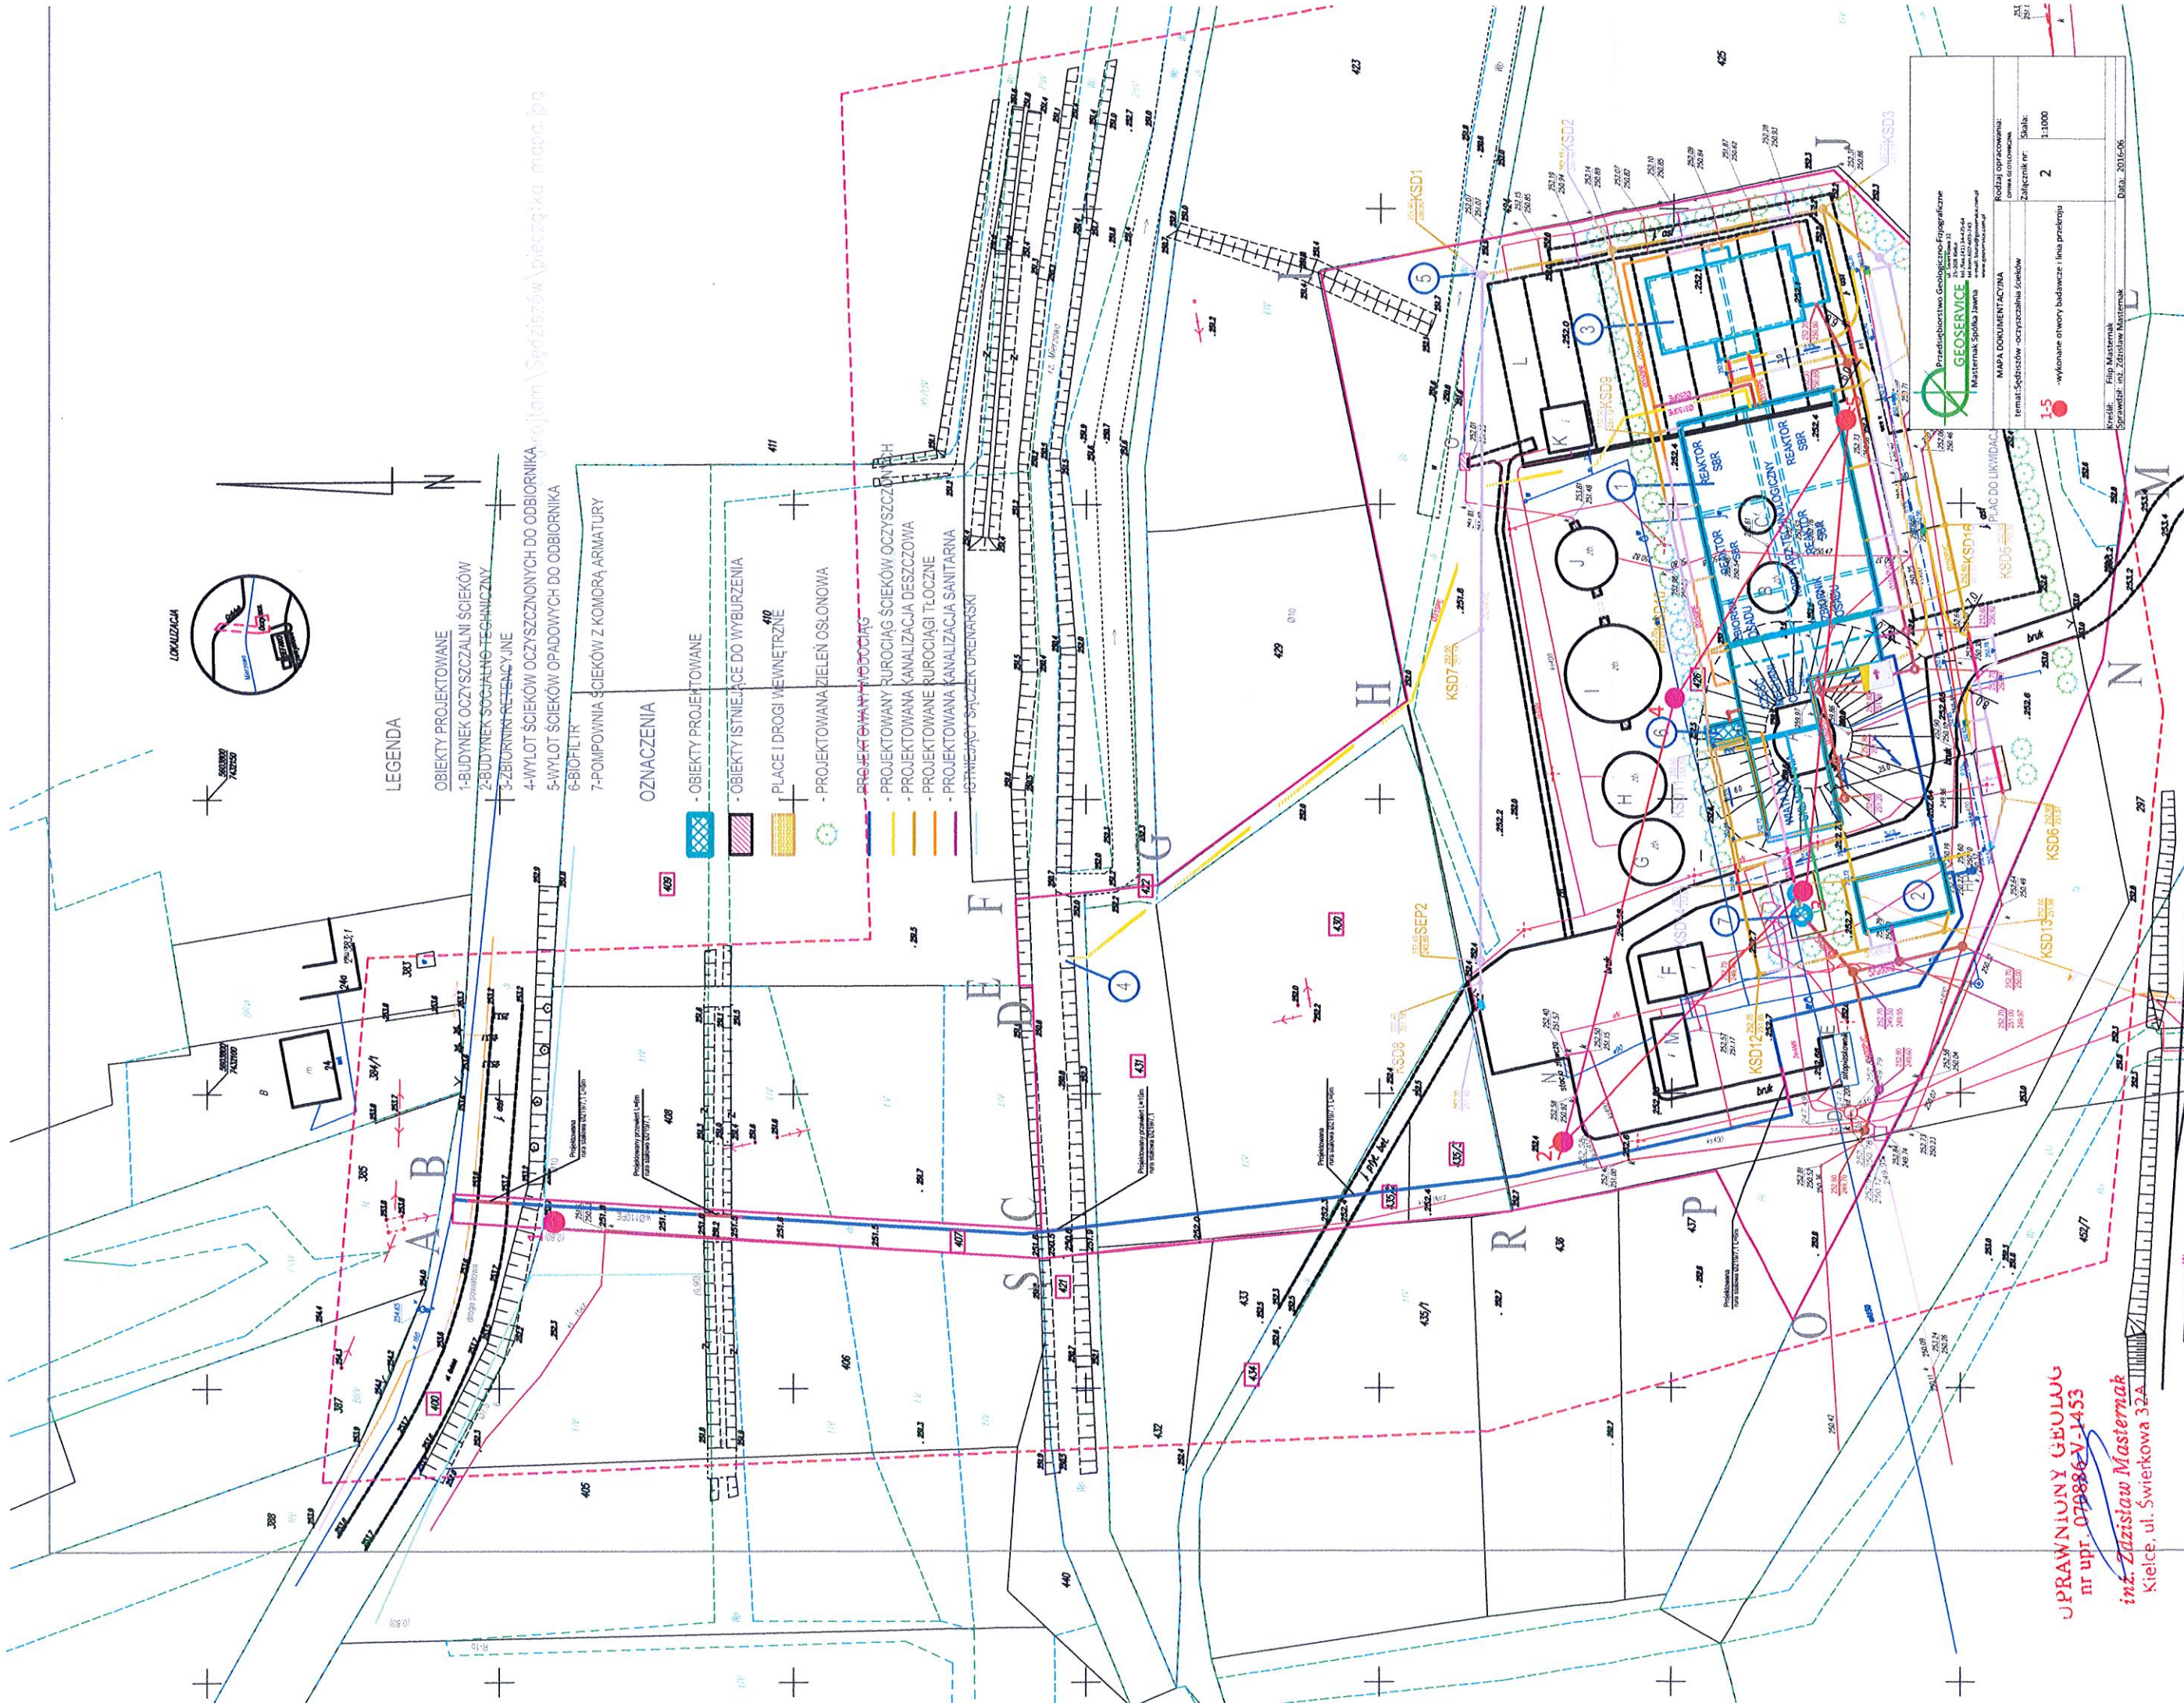

LOKALIZACJA

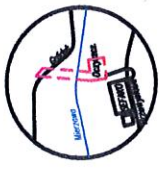

LEGENDA

OBIEKTY PROJEKTOWANE

- 1-BUDYNEK OCZYSZCZALNI ŚCIEKÓW
- 2-BUDYNEK SOCJALNO-TECHNICZNY
- 4-WYLOT ŚCIEKÓW OCZYSZCZONYCH DO ODBIORNIKA
- 5-WYLOT ŚCIEKÓW OPADOWYCH DO ODBIORNIKA
- 6-BIOFILTR
- 7-POMPOWNA ŚCIEKÓW Z KOMORĄ ARMATURY

OZNACZENIA

- OBIEKTY PROJEKTOWANE
- OBIEKTY ISTNIEJĄCE DO WYBURZENIA
- PLACE I DROGI WEWNĘTRZNE
- PROJEKTOWANA ZIELEŃ OSŁONOWA
- PROJEKTOWANE WODOCIĄGI
- PROJEKTOWANE RUROCIĄGI ŚCIEKÓW OCZYSZCZONYCH
- PROJEKTOWANA KANALIZACJA DESZCZOWA
- PROJEKTOWANE RUROCIĄGI TL-OCZNE
- PROJEKTOWANA KANALIZACJA SANITARNA

UPRAWNIENY GEOLÓG
nr upr. 079886-V-1453
inż. Zdzisław Masternak
Kielce, ul. Świerkowa 32A

MAPA DOKUMENTACYJNA	
1.5	2
wykonane otwory badawcze i linia przekroju	
Załącznik nr:	
Data: 2016-06	