

Ogrodzenie z siatki systemowej


skala 1:20

wymiary w [cm]

długość 331,5mb



OGRODZENIE Z SIATKI SYSTEMOWEJ

SKALA 1:10, 1:20

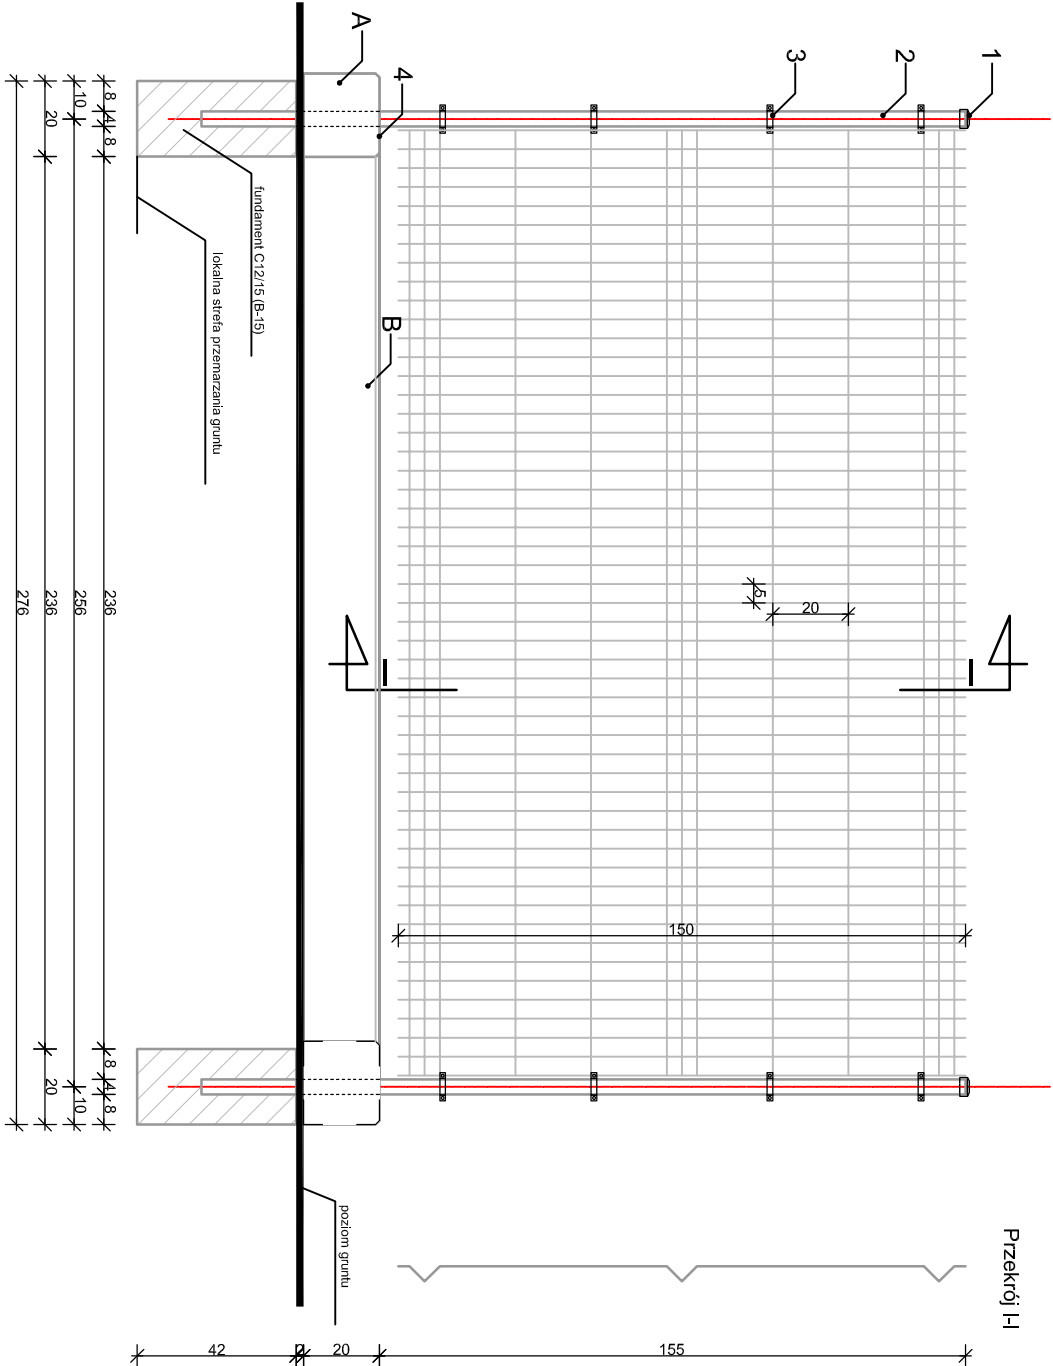





Deska

Skala 1:10
wymiały w [cm]

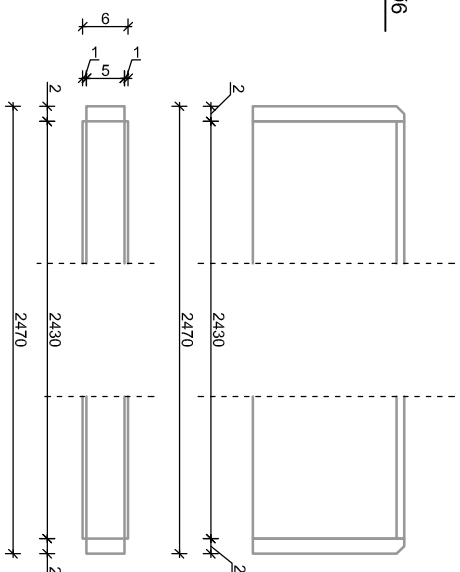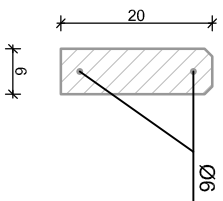

Łącznik

Skala 1:10
wymiały w [cm]

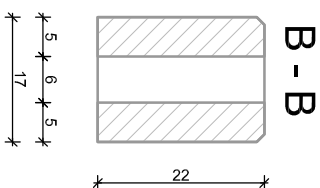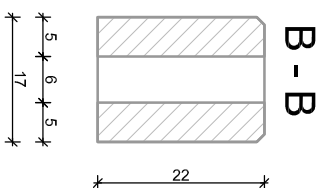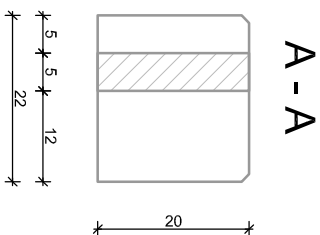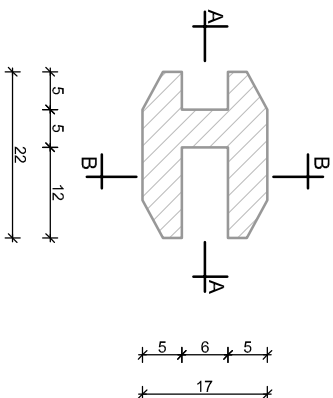

Panele ogrodzeniowe wykonane są z drutu stalowego o średnicy 5 mm, zgryzewany co 50 mm w pionie i co 200 mm w poziomie (wymiarły oczek 50 x 200 mm). Panel posiada trzy poziome przetłoczenia usztywniające w kształcie litery V w celu zachowania właściwej stabilności i sztywności ogrodzenia. Ogrózenia paneleowe występują w szerokości 2500 mm i wysokości 1500 mm.