


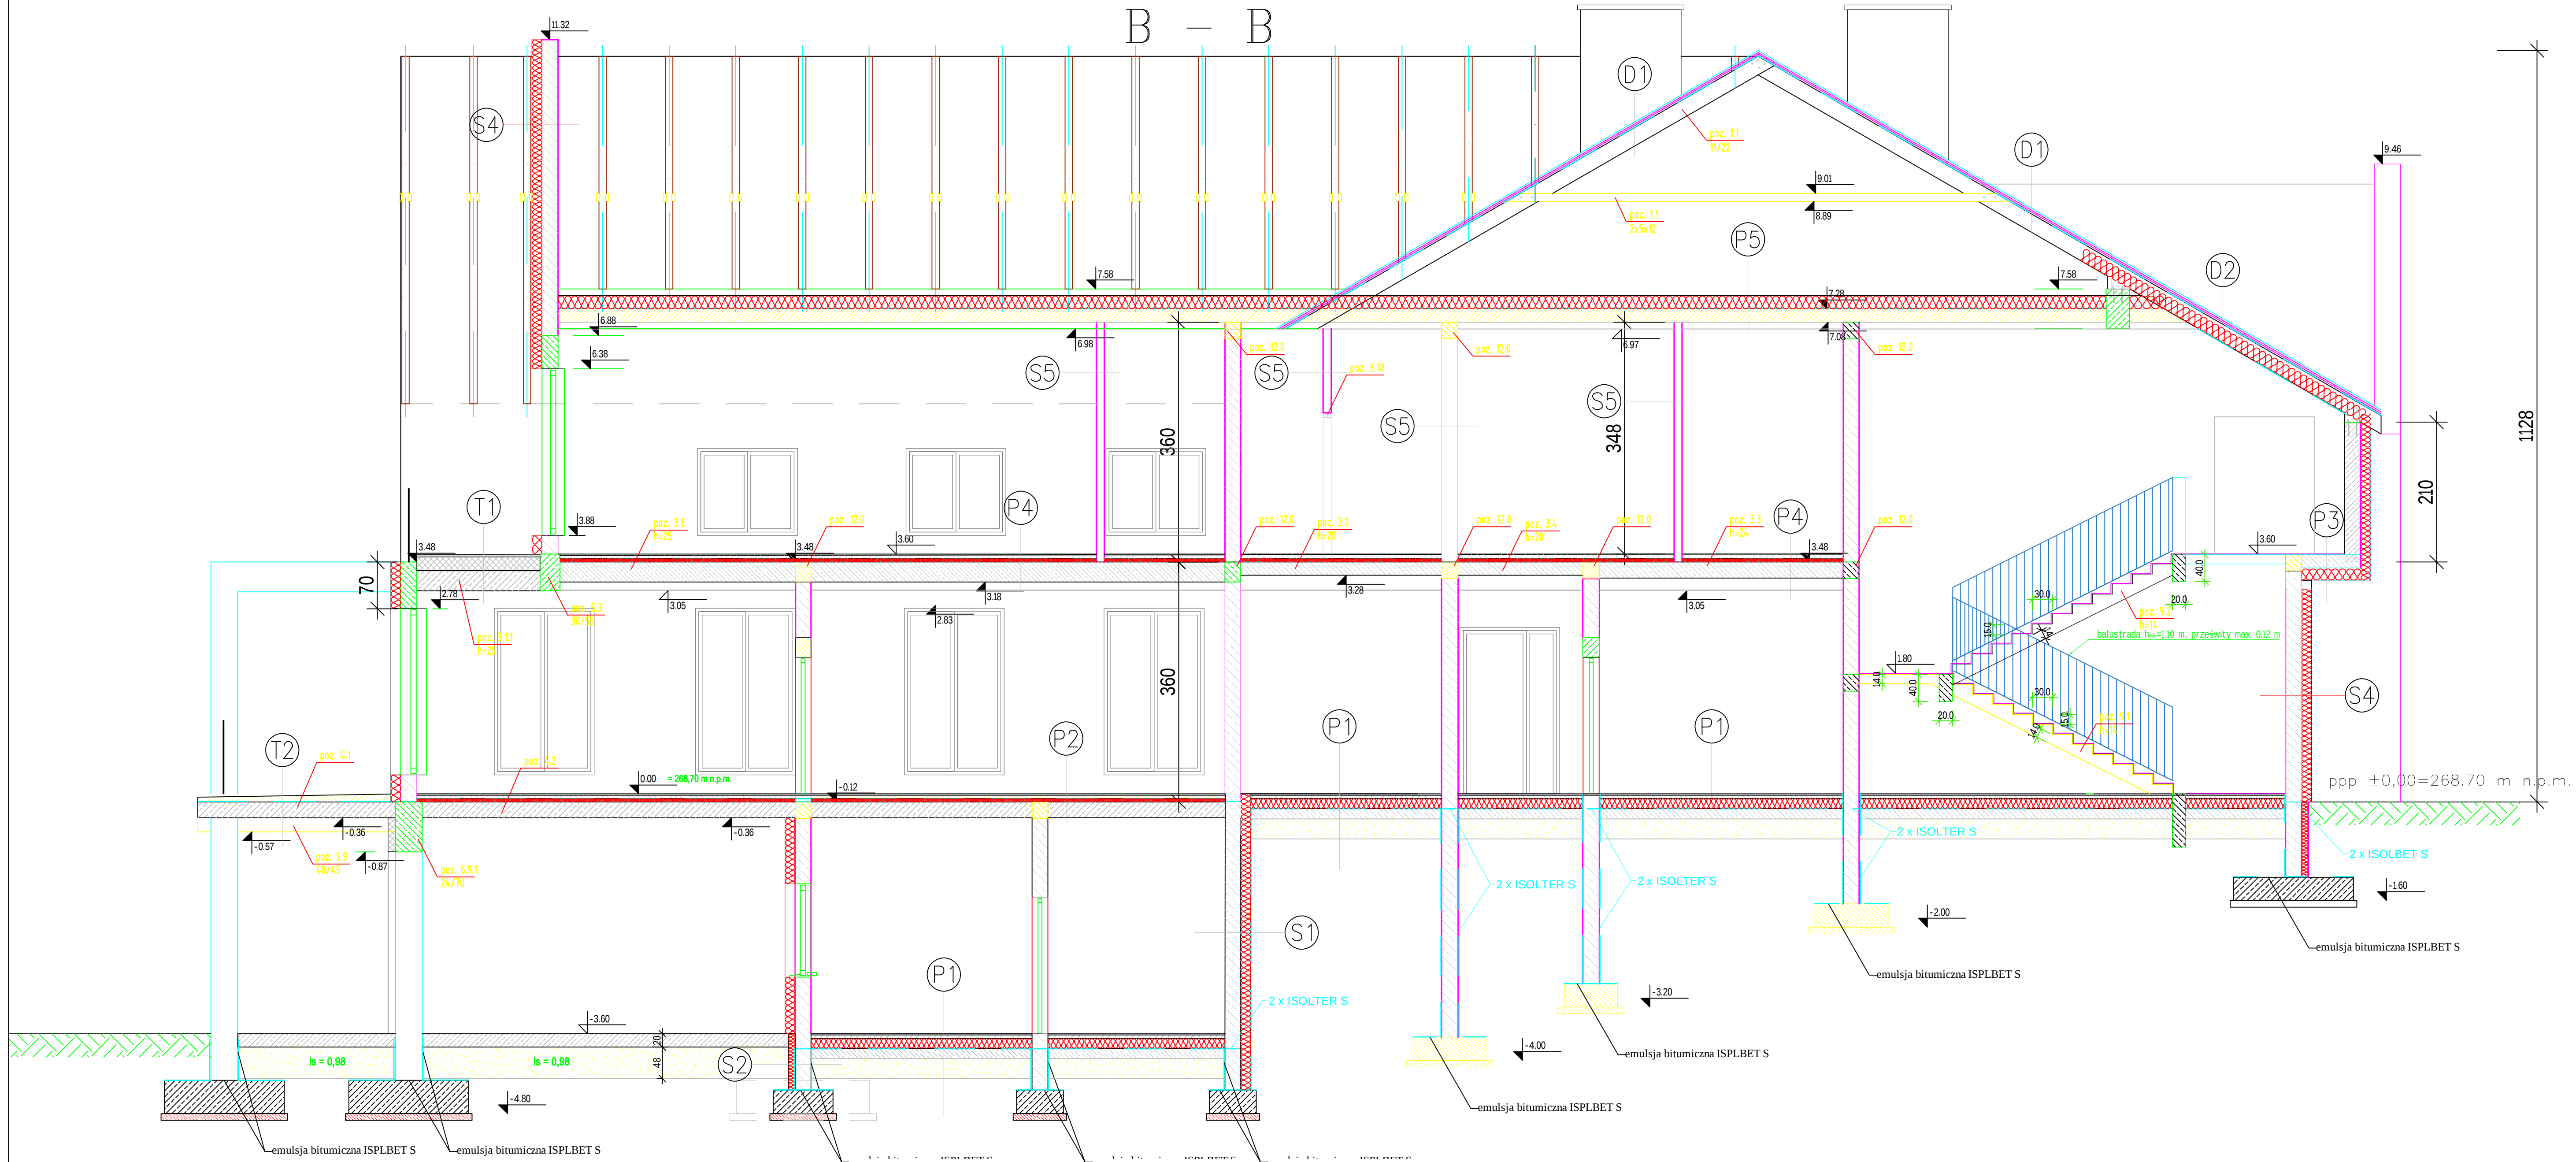

D1	DACH
panele z blachy tytan cynk taczona na rabeł stojacy gr. 0,7 mm	
kompozytne deskowanie deskowanie pełne	2,5 cm
listwy (kontraty) 30 x 50 mm	
membrana paroprzepuszczalna (800g/m²/doba)	
krokwie dachowe	110 z 220 mm

D2	DACH NAD POMIESZCZENIEM
panele z blachy tytan cynk taczona na rabeł stojacy gr. 0,7 mm	
kompozytne deskowanie deskowanie pełne	2,5 cm
listwy (kontraty) 30 x 50 mm	
membrana paroprzepuszczalna (1800g/m²/doba)	
krokwie dachowe	110 z 220 mm
izolacja termiczna z wełny mineralnej λ = 0,033	
paroizolacja	
sulfit z piły g-k	gr. 12,5 mm

T1	TARAS NAD POMIESZCZENIEM
płytki ceramiczne	14 mm
izolacja podpiłytkowa powłokowa bez-spoinowa	
warstwa dociskowa - spadkowa z betonu C20/25	
Zbrojona siatka gr 3 mm o oczkach 5x5 cm	
folia polietylenowa 0,15 mm	
styropian XPS - 033 20 cm	
izolacja z papy z warstwą paroprzepuszczalną 5 mm	
płyta konstrukcyjna	
tynk	

T2	TARAS
płytki ceramiczne	14 mm
izolacja podpiłytkowa powłokowa bez-spoinowa	
warstwa dociskowa - spadkowa z betonu C20/25	
Zbrojona siatka gr 3 mm o oczkach 5x5 cm	
folia polietylenowa 0,15 mm	
izolacja z papy termozgrzewalnej podkładowej 2x lub	
membrany 2 x 4 mm	
płyta konstrukcyjna	
tynk	

S1	ŚCIANA PIWNICZNA (budynek podpiwniczony)
tynk cementowo - wapienny kat. I	
ściana betonowa wylewana na mokro z betonu	24 cm
2 x izolacja z masy bitumicznej ISOLBET S	0,8 cm
płyty termoizolacyjne ze styropianu ekstrudowanego	15 cm
siatka zbrojąca na kleju	
polietylenowa membrana ochronna np. folia kubełkowa	

S2	ŚCIANA FUNDAMENTOWA (budynek niepodpiwniczony)
ściana betonowa wylewana na mokro z betonu	24 cm
2 x izolacja z masy bitumicznej ISOLBET S	0,8 cm
płyty termoizolacyjne ze styropianu ekstrudowanego	10 cm
siatka zbrojąca na kleju	
polietylenowa membrana ochronna np. folia kubełkowa	

S4	ŚCIANA ZEWNĘTRZNA
tynk cementowo - wapienny kat. III	0,5 cm
ściana z blozków wapienno-piaskowych silikałowych	24 cm
płyty termoizolacyjne ze styropianu EPS 70-033	15 cm
siatka zbrojąca na kleju (do wys. h=2,50 siatka x2)	
tynk systemowy mineralny na siatce	1,5 cm

S5	ŚCIANA WEWNĘTRZNA (nośne - oddzielenia międzylokalowego)
warstwa wykończeniowa zależna od pomieszczenia	
ściana z blozków wapienno-piaskowych silikałowych	24 cm
warstwa wykończeniowa zależna od pomieszczenia	

S6	ŚCIANA ZEWNĘTRZNA (nośne oddzielenia PPOZ w klasie REI120)
warstwa wykończeniowa zależna od pomieszczenia	
płyta wełny mineralnej nie palna w klasie REI 120	10,00 cm
ściana z blozków wapienno-piaskowych silikałowych λ = 0,032	24 cm
warstwa wykończeniowa zależna od pomieszczenia	

P1	POSADZKA NA GRUNCIE (piwnica)
warstwa wykończeniowa	2 cm
wylewka betonowa C16/20 (8-20) zbrojona	
siatka z drutu ø6, oczka 10 x 10 cm	5 cm
płyty styropianowe EPS 100 - 038	15 cm
2 x papa termozgrzewalna gr. 4 mm na zakład	0,8 cm
podkład betonowy - chudy beton zgodnie z proj. konstr.	15 cm
piasek stabilizowany cementem 50 kg/m³	
grunt budowlany	30 cm

P2	STROP NAD PIWNICĄ (poziom "±0.00")
warstwa wykończeniowa	2 cm
wylewka betonowa C16/20 (8-20) zbrojona	
siatka z drutu ø6, oczka 10 x 10 cm	5 cm
folia paroizolacyjna	5 cm
styropian akustyczny	5 cm
folia hydroizolacyjna	0,1 cm
strop żelbetowy wylewany na mokro	24 cm
tynk cem-wap.	gr. 1,5 cm

P3	STROP NAD PRZEJAZDEM
warstwa wykończeniowa	2 cm
wylewka betonowa C16/20 (8-20) zbrojona	
siatka z drutu ø6, oczka 10 x 10 cm	5 cm
folia paroizolacyjna	5 cm
styropian akustyczny	5 cm
folia hydroizolacyjna	0,1 cm
strop żelbetowy wylewany na mokro	25 cm
styropian EPS 100-0033	gr. 18 cm
tynk cienkowarstwowy	

P4	STROP MIĘDZYKONDYGNACYJNY (poziom "+1")
warstwa wykończeniowa	2 cm
wylewka betonowa C16/20 (8-20) zbrojona	
siatka z drutu ø6, oczka 10 x 10 cm	5 cm
folia paroizolacyjna	5 cm
styropian akustyczny	5 cm
folia hydroizolacyjna	0,1 cm
strop żelbetowy wylewany na mokro	25 cm
płyty g-k	gr. 12,5 mm

P5	STROP MIĘDZYKONDYGNACYJNY (poziom "+2" "przestrzeń dachowa")
izolacja termiczna - wełna mineralna 0,035 W/mK	20 cm
folia wysokoparoprzepuszczalna (1800g/m²/doba)	
strop żelbetowy wylewany na mokro	20 cm
płyty g-k	12,5 mm

INWESTOR:	GMINA SĘDZISZÓW				
ul. DWORCOWA 20, 28-340 SĘDZISZÓW					
INWESTYCJA:	BUDOWA ŻŁOBKA PRZY PRZEDSZKOLU SAMORZĄDOWYM W SĘDZISZOWIE				
BIURO PROJEKTOWE:	Zakład Projektowania i Usług Budowlanych "BENBUD"				
inż. Benedykt Reder					
ul. Ks. dr. Wł. Łępi 1/27, 86-300 Grudziądz					
NAZWA RYSUNKU:	PRZĘKÓJ B - B	SKALA:	1:50	BRANŻA:	BUDOWLANA
DATA:	30.12.2018 r.	NUMER RYSUNKU:	B - 07		
FUNKCJA:	PROJEKTANT	INŻ. BENEDYKT REDER	PODPIS:		
PROJEKTANT		Opł. konstrukcyjna budowlana b o			
Strona: konstruk. - bud		Wzrost: 19/04/85 13:17:00			