


Most w Boleścicach - widok z góry stan istniejący 1:50

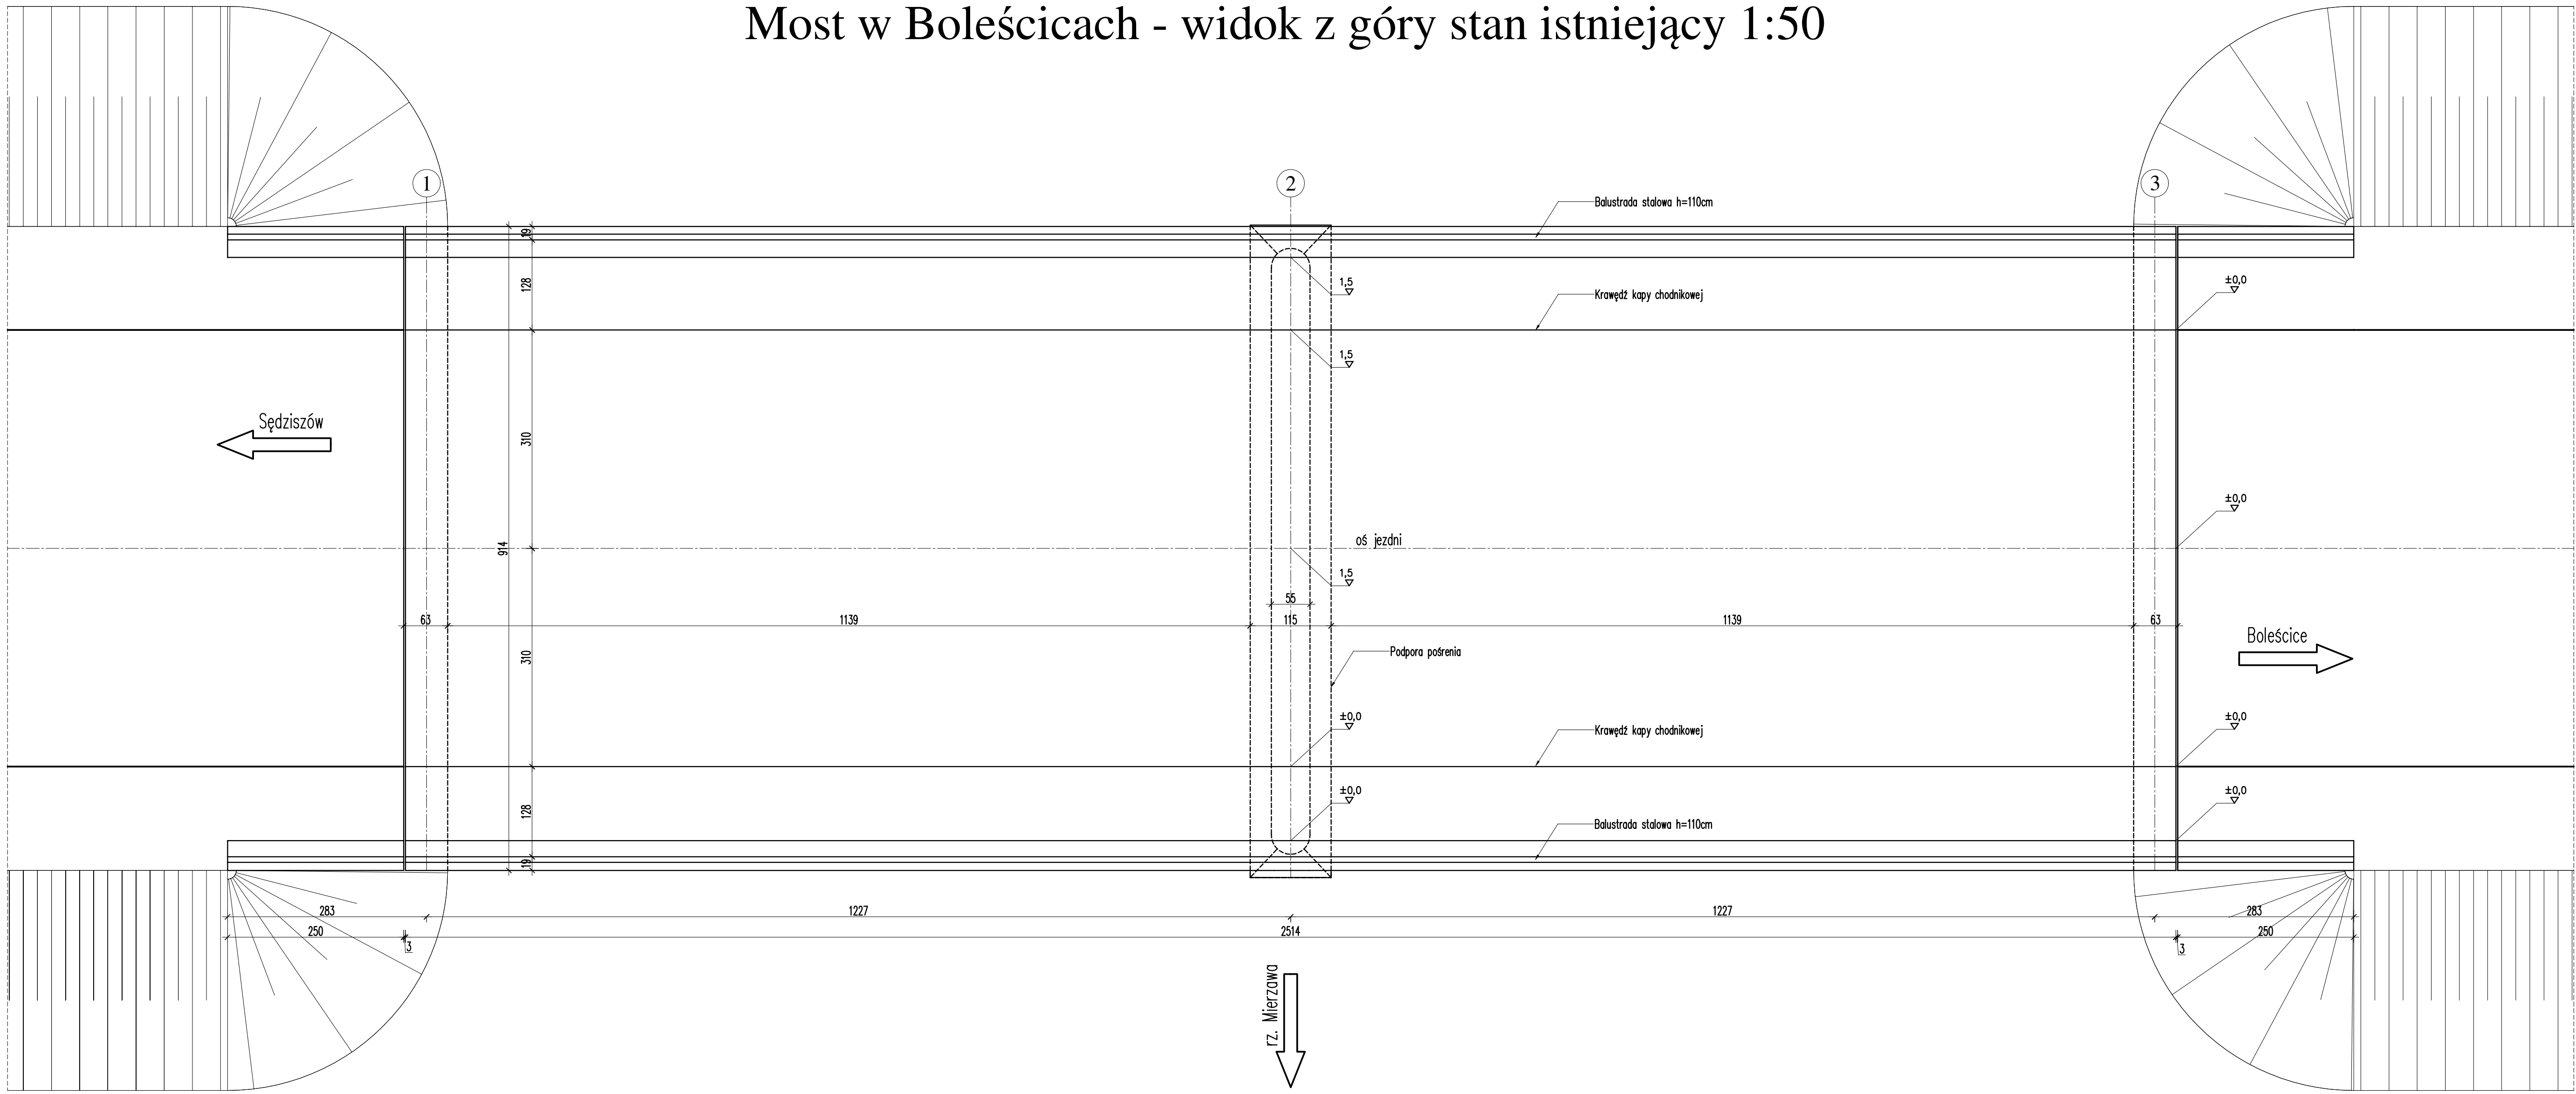

Inwestor:

Gmina Sędziszów
ul. Dworcowa 20,
28-340 Sędziszów



Jednostka projektowa:

VEKTOR PROJEKT



Zadanie:

Remont mostu leżącego w ciągu drogi gminnej 376005T
w km 3+013

Tytuł rysunku:

MOST W BOLEŚCICACH - WIDOK Z GÓRY MOSTU STAN ISTNIEJĄCY

Stanowisko	Imię i nazwisko	Nr uprawnień	Podpis
Autor opracowania:	mgr inż. Mariusz Szczepanik	KL-38/2002	
Sprawdzający	dr inż. Mateusz Stańczyk	UW-186/83	
Data opracowania: wrzesień 2020		Skala: 1:50	Nr rys. -4.

Prawa autorskie zastrzeżone, łącznie z prawem reprodukcji lub udostępniania osobom trzecim niniejszego rysunku lub jego części bez upoważnienia Inwestora.