


Most w Boleścicach - widok z góry stan projektowy 1:50

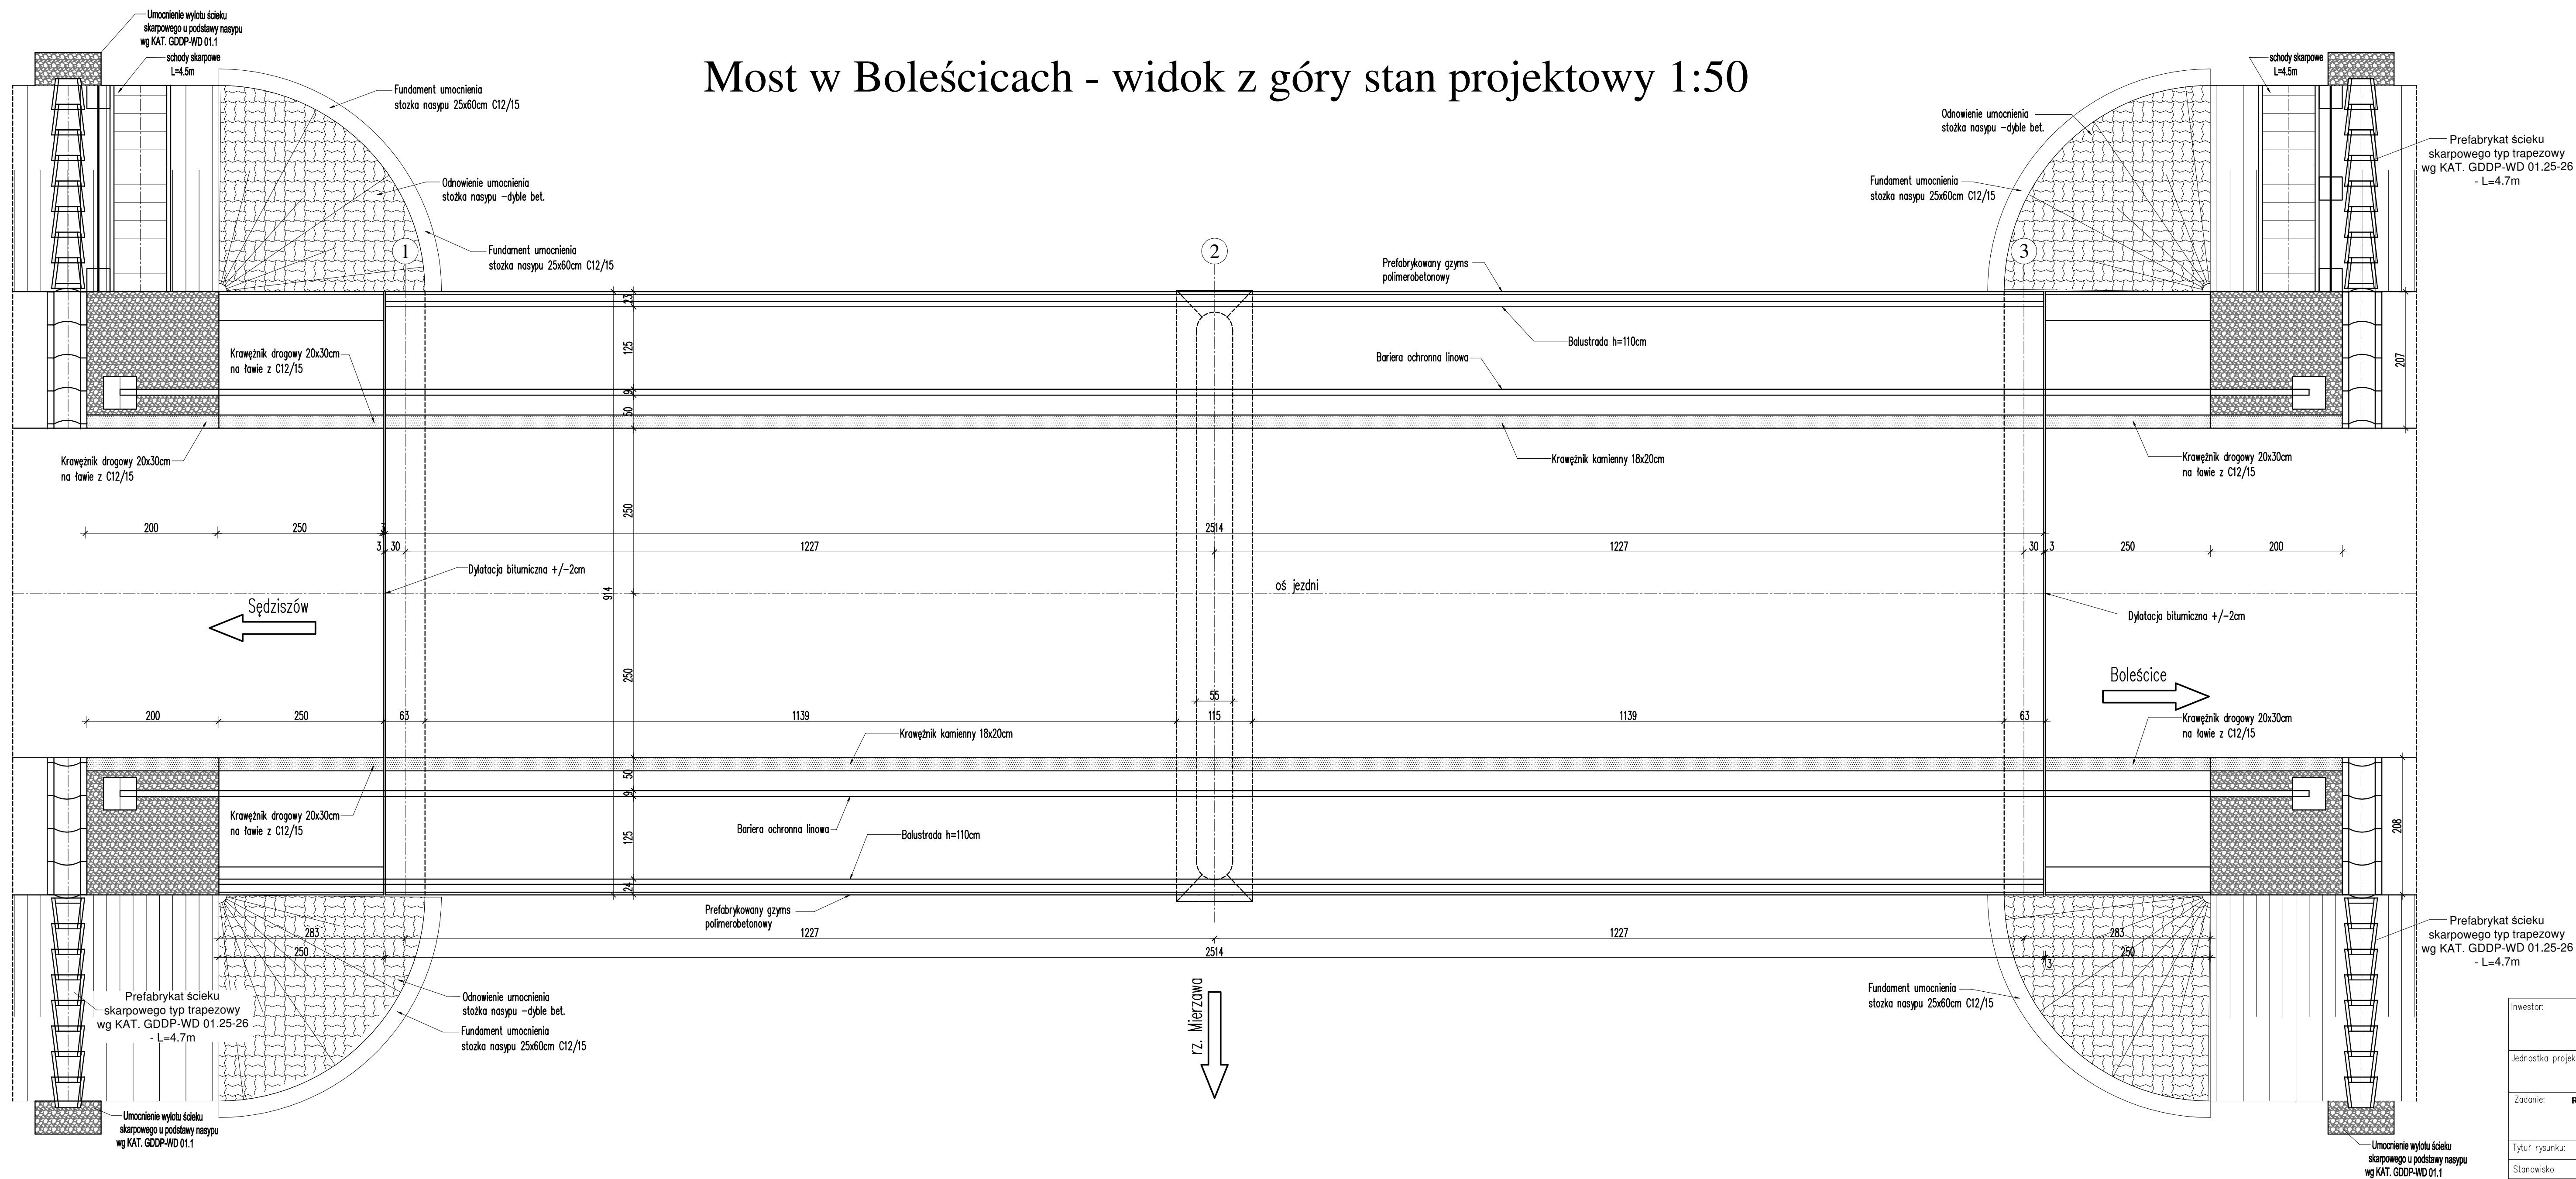

Inwestor:	Gmina Sędziszów ul. Dworcowa 20, 28-340 Sędziszów		
Jednostka projektowa:			
Zadanie:	Remont mostu leżącego w ciągu drogi gminnej 376005T w km 3+013		
Tytuł rysunku:	MOST W BOLEŚCICACH - WIDOK Z GÓRY MOSTU STAN ISTNIEJĄCY		
Stanowisko	Imię i nazwisko	Nr uprawnień	Podpis
Autor opracowania:	mgr inż. Mariusz Szczepank	KL-38/2002	
Sprawdzający	dr inż. Mateusz Stańczyk	UW-186/83	
Data opracowania:	wrzesień 2020	Skala:	Nr rys. – 6.
		1:50	
Prawa autorskie zastrzeżone, łącznie z prawem reprodukcji lub udostępniania osobom trzecim niniejszego rysunku lub jego części bez upoważnienia Inwestora.			