


ZMIANA NR 3 STUDIUM UWARUNKOWAŃ I KIERUNKÓW ZAGOSPODAROWANIA PRZESTRZENNEGO GMINY SĘDZISZÓW

Rysunek nr 4

KIERUNKI ZAGOSPODAROWANIA PRZESTRZENNEGO
- INFRASTRUKTURA TECHNICZNA


SKALA 1: 10 000

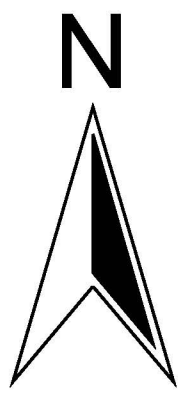


Załącznik nr 6 do Uchwały Rady Miejskiej w Sędziszowie Nr z dnia r.





UKŁAD ARKUSZY

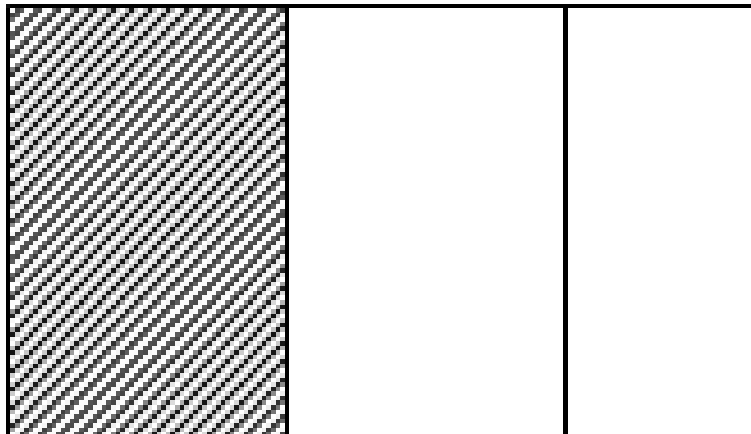

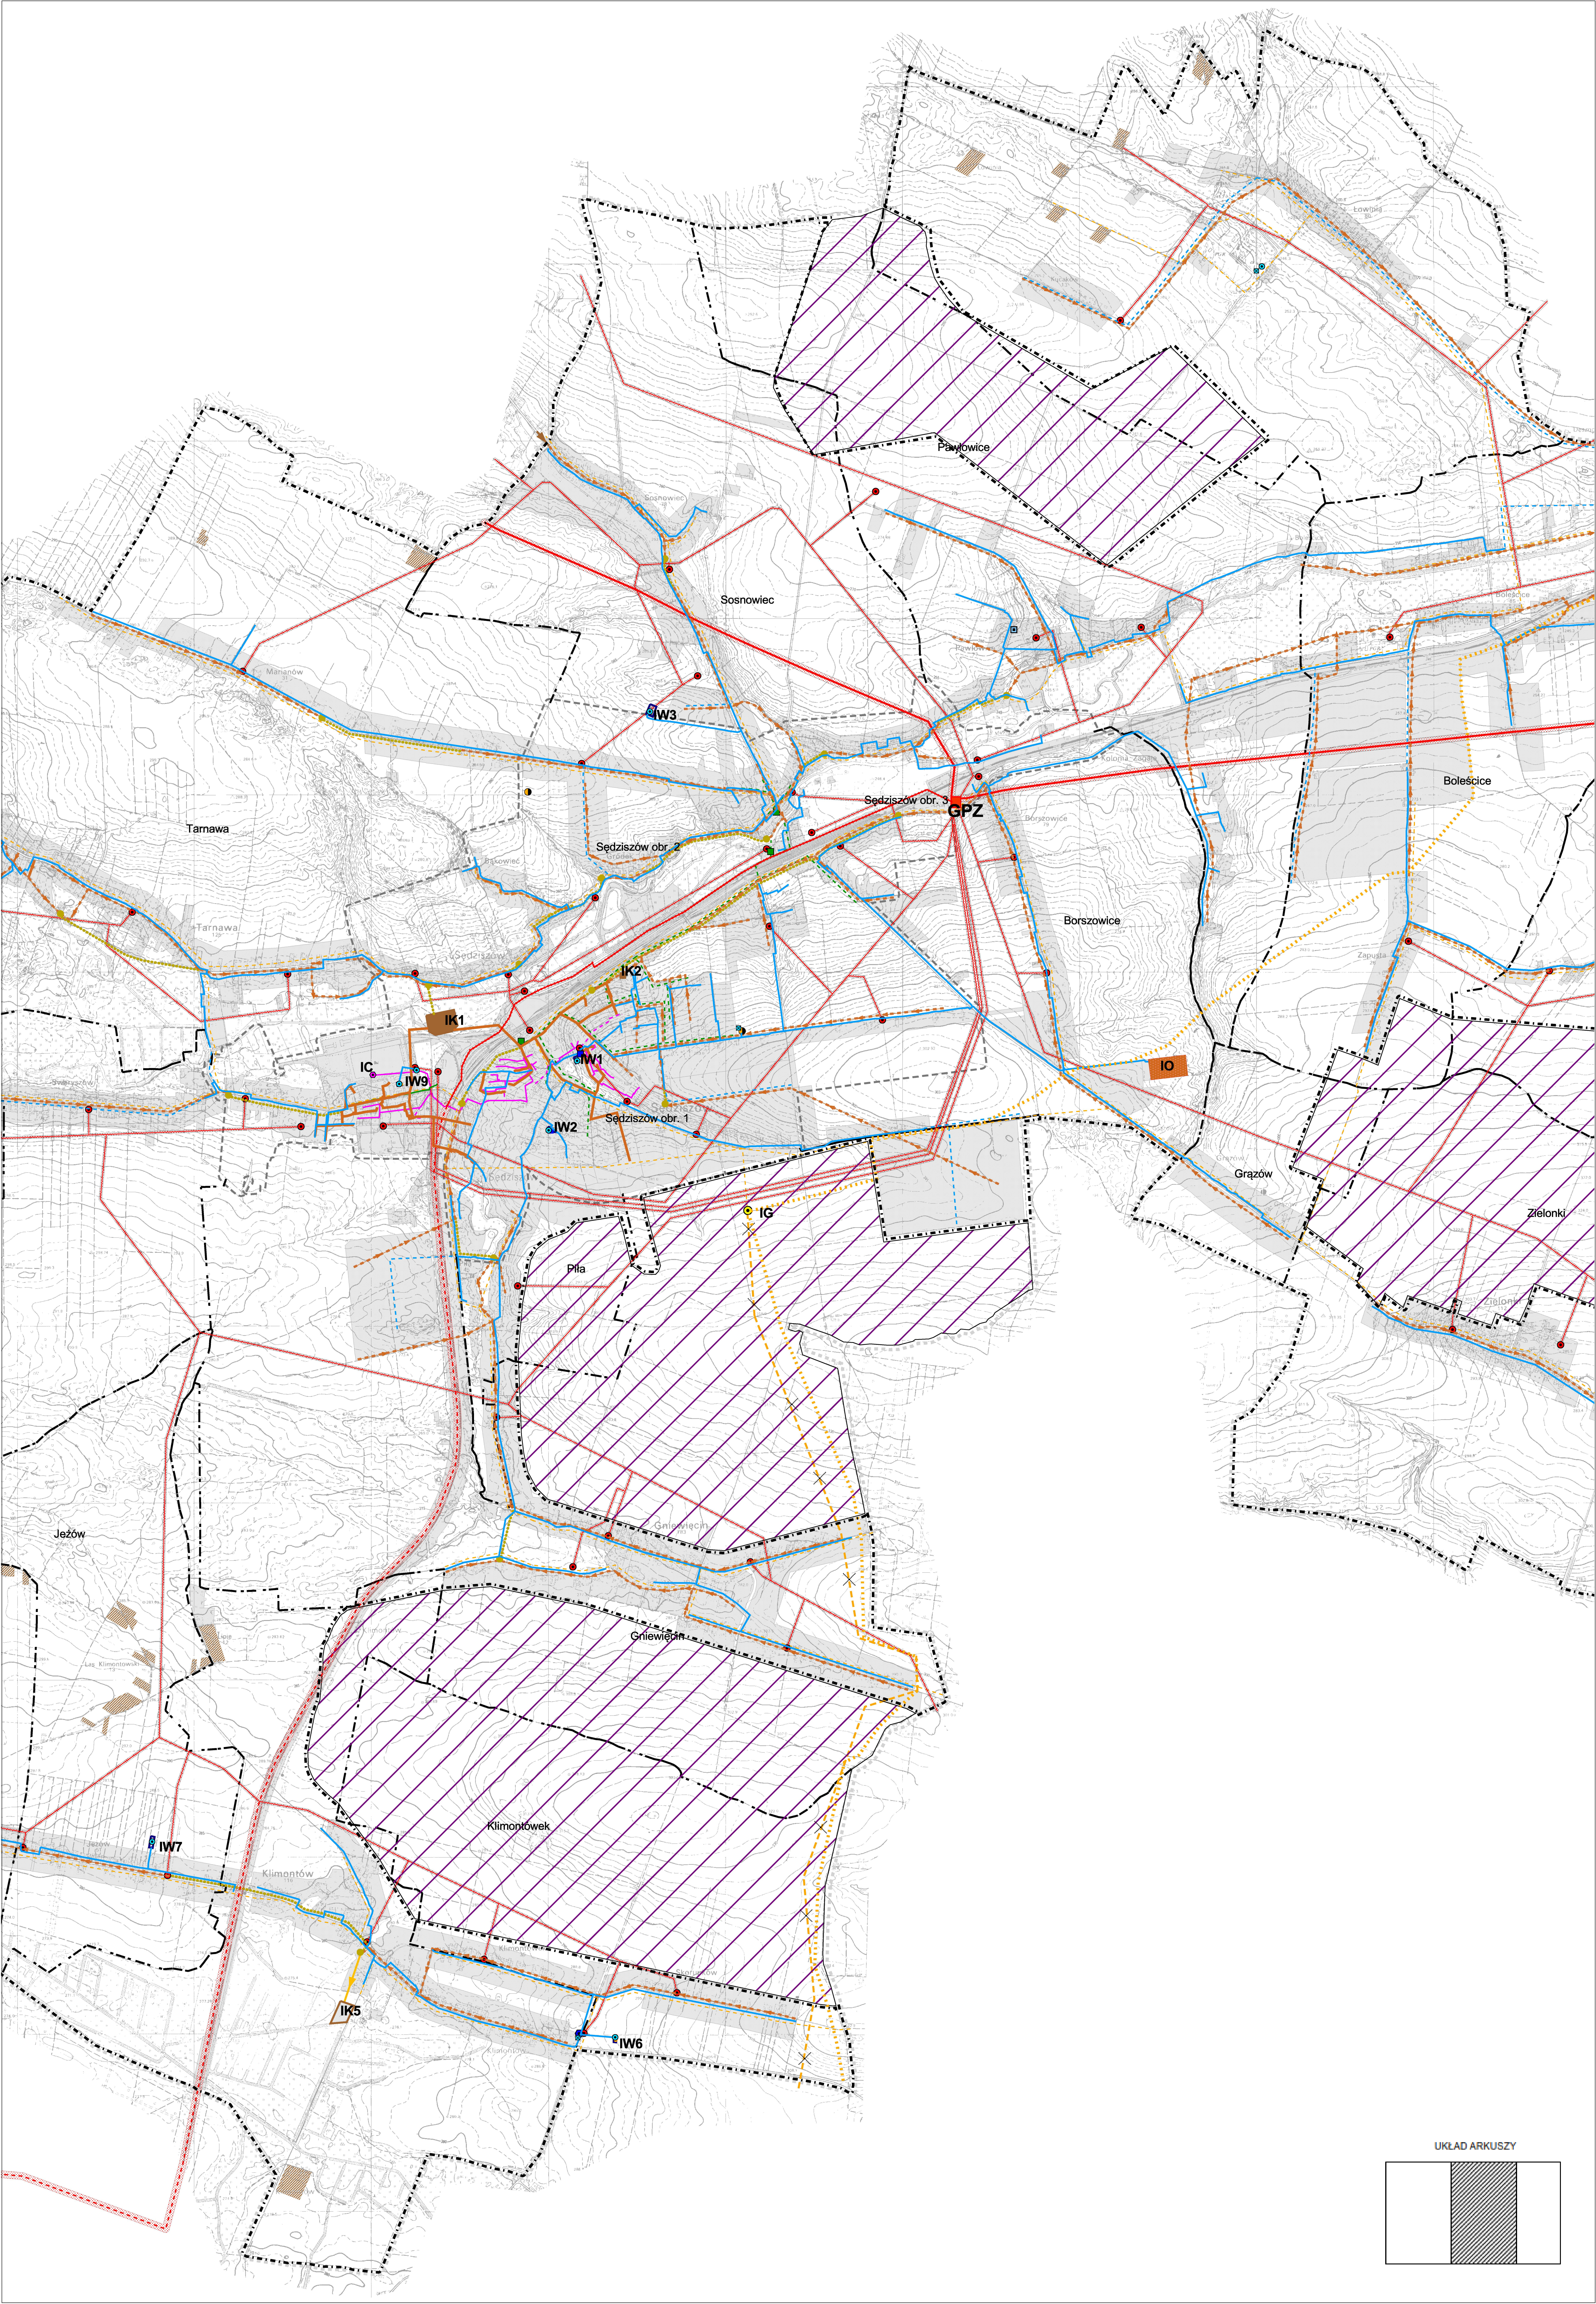

UKŁAD ARKUSZY

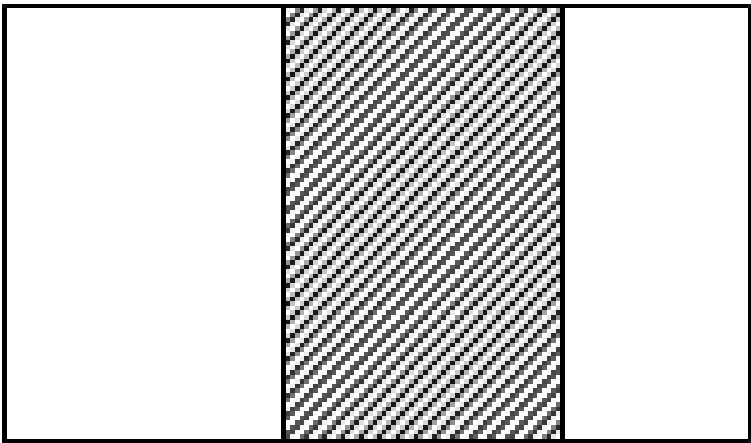

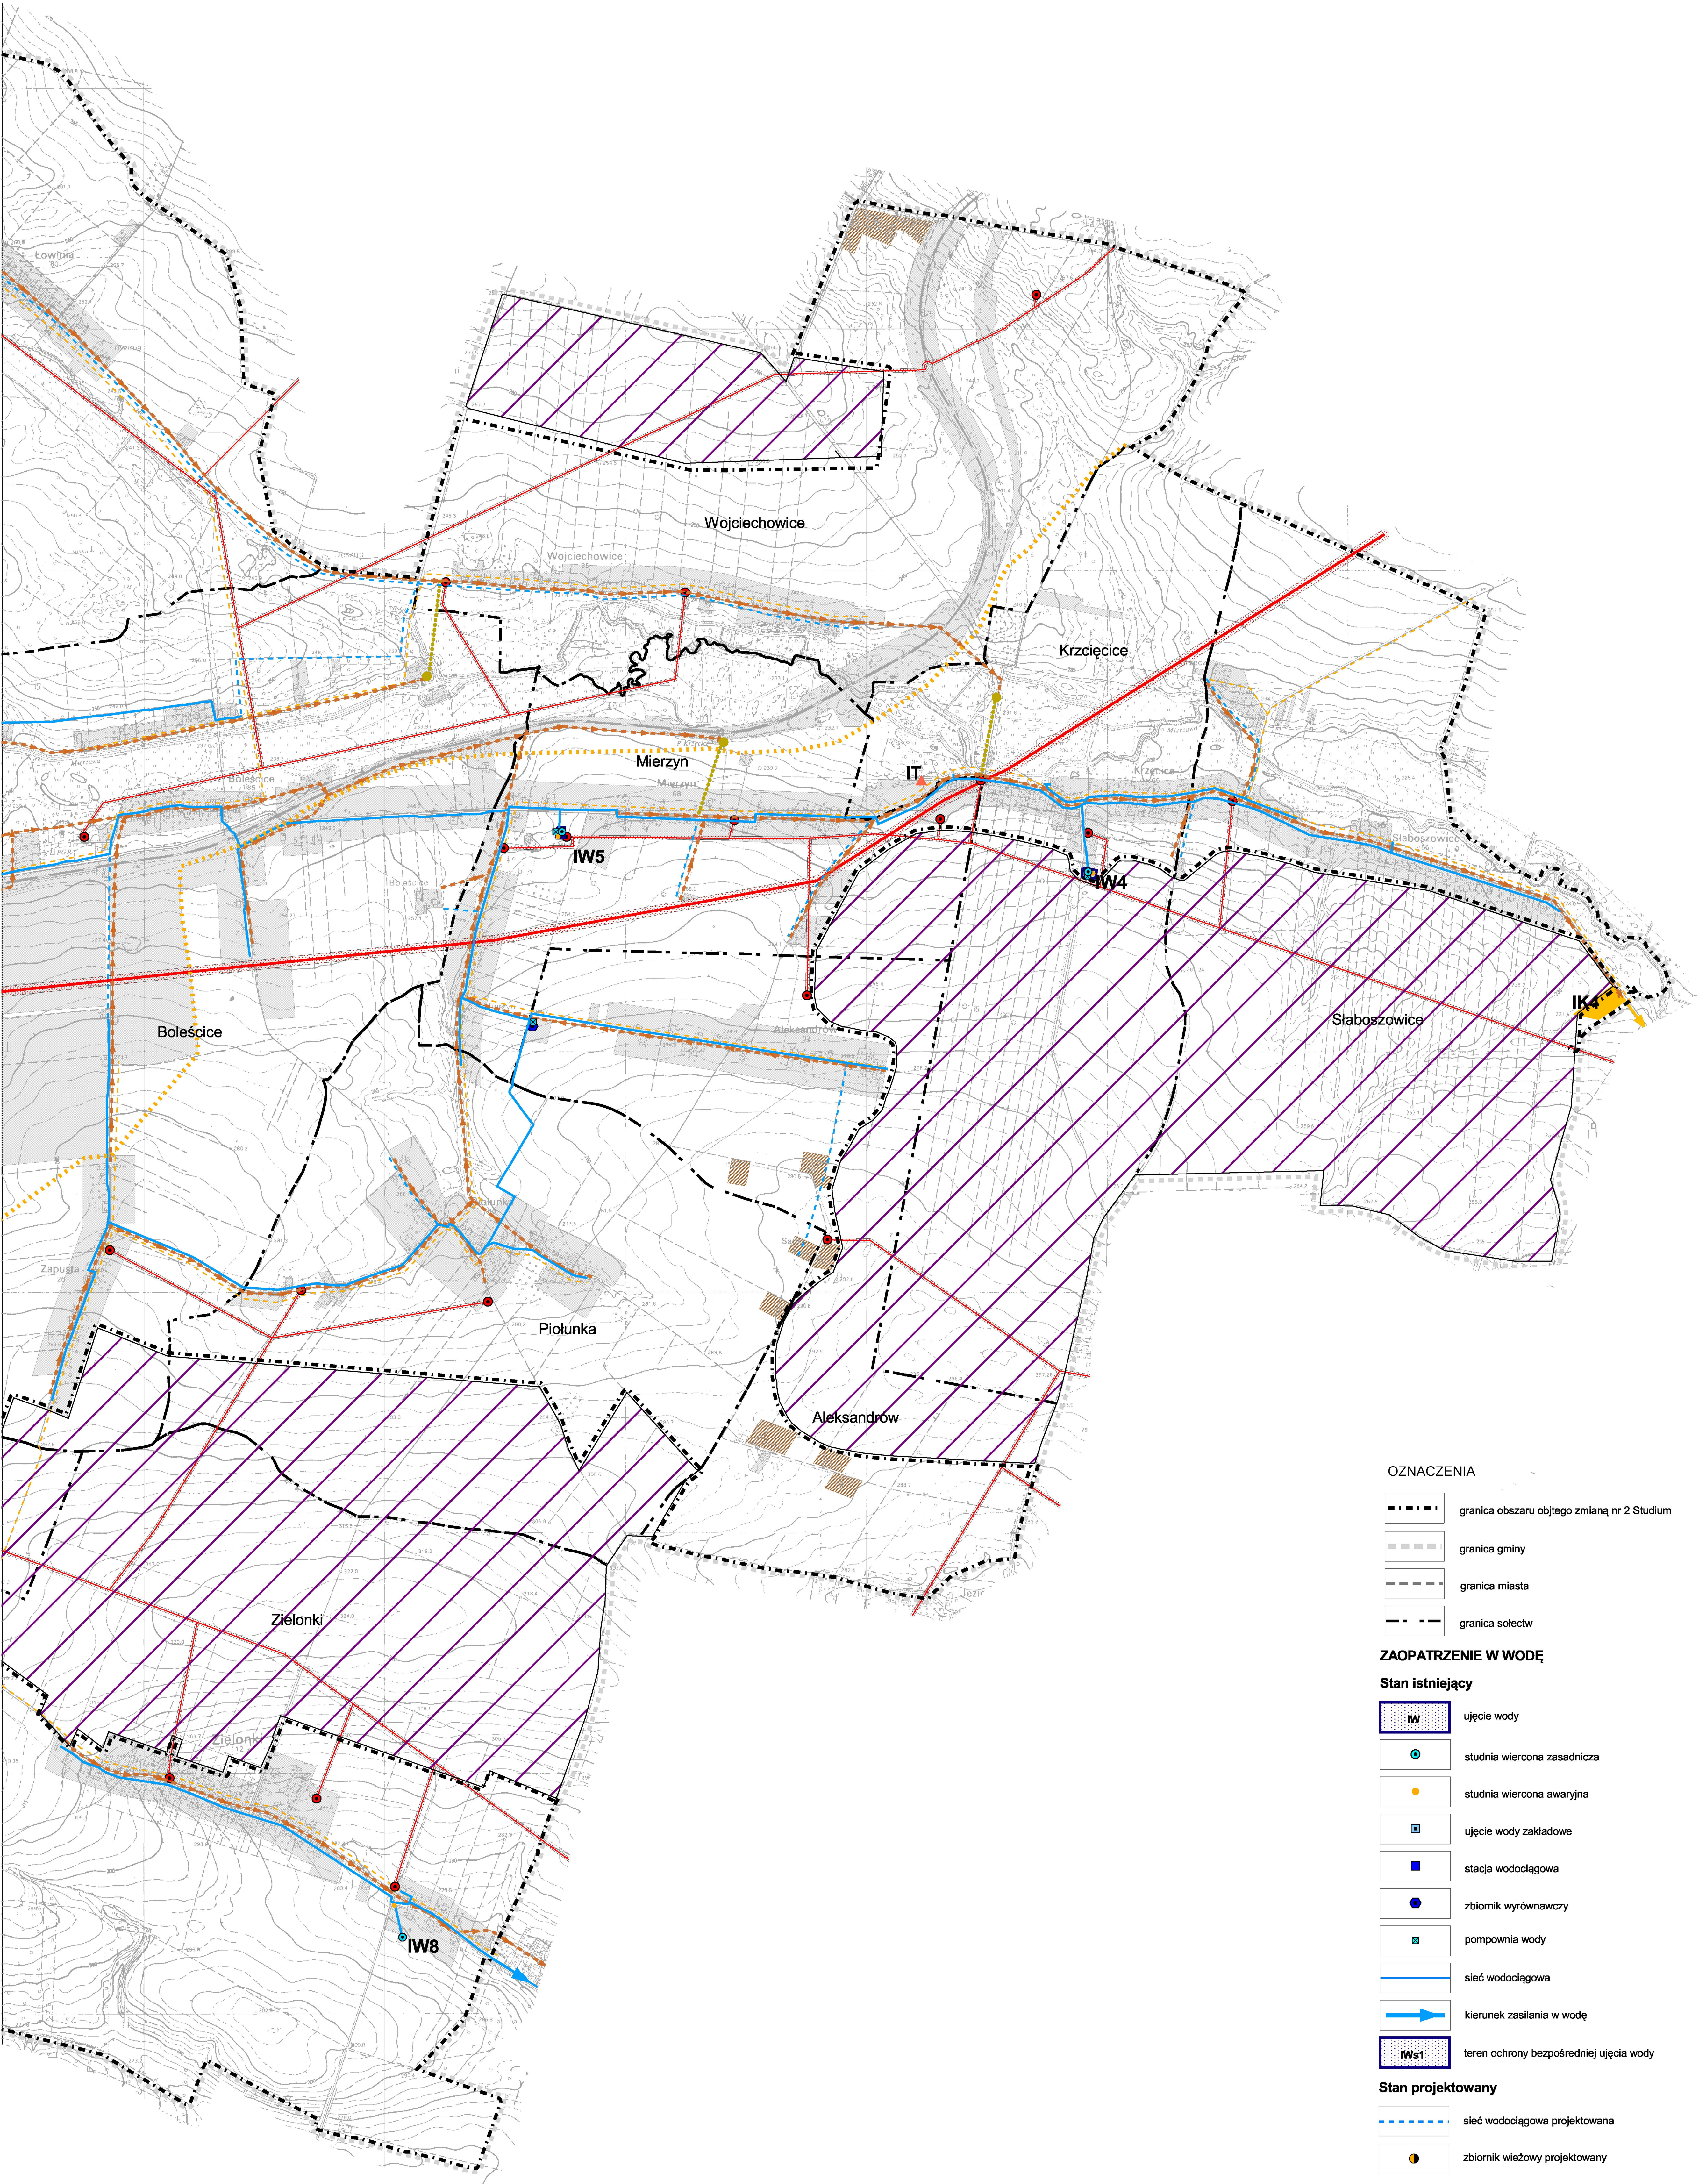

OZNACZENIA	
	granica obszaru objętego zmianą nr 2 Studium
	granica gminy
	granica miasta
	granica sołectw

ZAOPATRZENIE W WODĘ

Stan istniejący	
	ujęcie wody
	studnia wiercona zasadnicza
	studnia wiercona awaryjna
	ujęcie wody zakładowe
	stacja wodociągowa
	zbiornik wyrównawczy
	pompownia wody
	sieć wodociągowa
	kierunek zasilania w wodę
	teren ochrony bezpośredniej ujęcia wody

Stan projektowany	
	sieć wodociągowa projektowana
	zbiornik wleżowy projektowany

ODPROWADZANIE I OCZYSZCZANIE ŚCIEKÓW

Stan istniejący	
	oczyszczalnia ścieków
	kanalizacja sanitarna
	kanalizacja deszczowa
Stan projektowany	
	oczyszczalnia ścieków
	oczyszczalnia ścieków - rozwiązanie wariantowe
	pompownia ścieków
	kanalizacja sanitarna
	rurociąg tłoczny
	kanalizacja deszczowa
	podczyszczalnia wód deszczowych
	tereny przewidziane do obsługi indywidualnej

ZAOPATRZENIE W ENERGIĘ ELEKTRYCZNĄ

	główny punkt zasilania
	stacja transformatorowa 15/04kV
	linia energetyczna 110 kV ze strefą techniczną
	planowana linia elektroenergetyczna 110 kV ze strefą techniczną
	planowana kablowa linia elektroenergetyczna 110 kV
	linia energetyczna 15 kV ze strefą techniczną

ZAOPATRZENIE W GAZ

	projektowana stacja redukcyjno-pomiarowa I stopnia
	projektowane gazociągi średnioprężne
	projektowany gazociąg wysokoprężny ze strefą kontrolowaną (przebieg zmodyfikowany w zmianie studium)
	planowana trasa gazociągu wysokiego ciśnienia

ZAOPATRZENIE W CIEPŁO

	kotłownia
	sieć ciepłownicza istniejąca
	sieć ciepłownicza projektowana

TELEKOMUNIKACJA

	stacja telefonii komórkowej
--	-----------------------------

GOSPODARKA ODPADAMI

	składowisko odpadów komunalnych
--	---------------------------------

OZNACZENIA INNE, POZA OBSZAREM OBJĘTYM ZMIANĄ NR 2 STUDIUM

	obszary z możliwością lokalizacji elektrowni wiatrowych
--	---

UKŁAD ARKUSZY

