

Zestawienie powierzchni - 1

Nr.	Nazwa	Powierzchnia
A-1.1	Rozetowania	43,20
A-1.3	Pom. techniczne	16,10
A-1.4	Pom. techniczne	11,17
A-1.5	Rozdzielno	16,18
A-1.6	Wpół przelazowy	35,48
A-1.9	Włokowia	43,20
K-1.1	Klatka schodowa	16,64
K-1.2	Przedcinek p.poz.	38,51
K-1.3	Korytarz	30,29
K-1.4	Korytarz	29,29
K-1.12	Korytarz	4,66
KOM-1.1	Komórka lok.	10,55
KOM-1.2	Komórka lok.	10,55
KOM-1.3	Komórka lok.	10,55
KOM-1.4	Komórka lok.	13,29
KOM-1.5	Komórka lok.	13,06
KOM-1.6	Komórka lok.	13,06
KOM-1.7	Komórka lok.	13,29
KOM-1.8	Komórka lok.	13,29
KOM-1.9	Komórka lok.	13,06
KOM-1.10	Komórka lok.	13,06
KOM-1.11	Komórka lok.	13,29
KOM-1.12	Komórka lok.	13,18
KOM-1.13	Komórka lok.	13,18
KOM-1.14	Komórka lok.	13,18
KOM-1.15	Komórka lok.	13,18
KOM-1.16	Komórka lok.	13,18
KOM-1.17	Komórka lok.	13,18
KOM-1.18	Komórka lok.	13,18
KOM-1.19	Komórka lok.	13,18
KOM-1.20	Komórka lok.	10,54
KOM-1.21	Komórka lok.	10,57
KOM-1.22	Komórka lok.	10,54
KOM-1.23	Komórka lok.	13,27
KOM-1.24	Komórka lok.	13,27
KOM-1.25	Komórka lok.	13,27
KOM-1.26	Komórka lok.	13,27
KOM-1.27	Komórka lok.	13,27
KOM-1.28	Komórka lok.	13,26
KOM-1.29	Komórka lok.	11,52
KOM-1.30	Komórka lok.	11,52
KOM-1.31	Komórka lok.	11,52
KOM-1.32	Komórka lok.	11,98
KOM-1.33	Komórka lok.	11,98
KOM-1.34	Komórka lok.	11,98
KOM-1.35	Komórka lok.	11,98
		720,95 m²


LIŚĆ KOMÓREK LOKATORSKICH: 35

TYTUŁ PRACOWNIA	Poziom-1
SKALA	1:100
	06.2023
	A-02

Zestawienie lokali 0	
Nr lokalu	Powierzchnia
M 0.1.	51.01
M 0.2.	71.79
M 0.11.	51.01
M 0.12.	51.01
M 0.2.	51.01
M 0.3.	71.79
M 0.4.	38.30
M 0.5.	38.29
M 0.6.	33.47
M 0.7.	33.47
M 0.8.	46.36
M 0.9.	46.71
M 0.9.	584.22 m ²

Zestawienie powierzchni 0		
Nr	Nazwa	Powierzchnia
K 0.1.	Kuchnia schodowa	14,60
K 0.2.	Przebiegowo sucho	20,77
K 0.3.	Korytarz	29,68
K 0.4.	Korytarz	29,68
M 0.1.1.	Przedpokój	7,28
M 0.1.2.	Łazienka	4,43
M 0.1.3.	Pokój dzienny z on. kuch.	18,59
M 0.1.4.	Pokój	9,18
M 0.1.5.	Pokój	11,53
M 0.2.1.	Przedpokój	7,28
M 0.2.2.	Łazienka	4,43
M 0.2.3.	Pokój dzienny z on. kuch.	18,59
M 0.2.4.	Pokój	9,18
M 0.2.5.	Pokój	11,53
M 0.3.1.	Przedpokój	11,48
M 0.3.2.	Łazienka	2,99
M 0.3.3.	Łazienka	4,65
M 0.3.4.	Kuchnia	8,93
M 0.3.5.	Pokój dzienny	17,30
M 0.3.6.	Pokój	8,35
M 0.3.7.	Pokój	8,21
M 0.3.8.	Pokój	10,43
M 0.4.1.	Przedpokój	4,48
M 0.4.2.	Łazienka	4,54
M 0.4.3.	Pokój dzienny z on. kuch.	18,69
M 0.4.4.	Pokój	10,59
M 0.5.1.	Przedpokój	4,48
M 0.5.2.	Łazienka	4,54
M 0.5.3.	Pokój dzienny z on. kuch.	18,69
M 0.5.4.	Pokój	10,58
M 0.6.1.	Pokój	4,54
M 0.6.2.	Łazienka	4,54
M 0.6.3.	Kuchnia	4,32
M 0.6.4.	Pokój dzienny	19,95
M 0.7.1.	Pokój	4,54
M 0.7.2.	Łazienka	4,54
M 0.7.3.	Kuchnia	4,32
M 0.7.4.	Pokój dzienny	19,95
M 0.8.1.	Przedpokój	4,41
M 0.8.2.	Łazienka	4,44
M 0.8.3.	Kuchnia	7,08
M 0.8.4.	Pokój dzienny	17,15
M 0.8.5.	Pokój	11,98
M 0.9.1.	Przedpokój	6,06
M 0.9.2.	Łazienka	6,21
M 0.9.3.	Pokój dzienny z on. kuch.	22,70
M 0.9.4.	Pokój	10,74
M 0.10.1.	Przedpokój	11,68
M 0.10.2.	Łazienka	2,29
M 0.10.3.	Łazienka	4,40
M 0.10.4.	Kuchnia	8,93
M 0.10.5.	Pokój dzienny	17,30
M 0.10.6.	Pokój	8,35
M 0.10.7.	Pokój	8,21
M 0.10.8.	Pokój	10,43
M 0.11.1.	Przedpokój	7,28
M 0.11.2.	Łazienka	4,43
M 0.11.3.	Pokój dzienny z on. kuch.	18,59
M 0.11.4.	Pokój	9,18
M 0.11.5.	Pokój	11,53
M 0.12.1.	Przedpokój	7,28
M 0.12.2.	Łazienka	4,43
M 0.12.3.	Pokój dzienny z on. kuch.	18,59
M 0.12.4.	Pokój	9,18
M 0.12.5.	Pokój	11,53
		680,90 m ²

ŁOŚĆ LOKALI MIESZKALNYCH 12

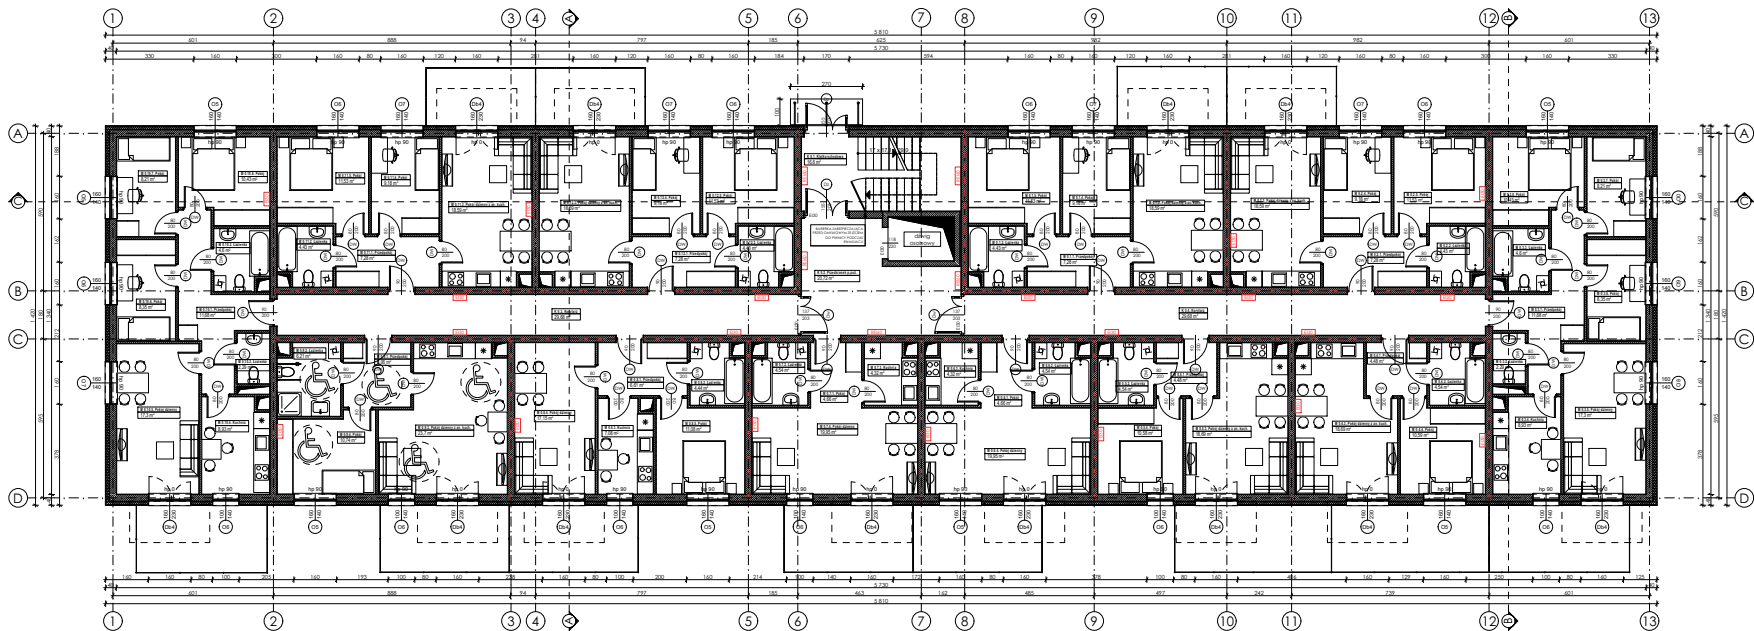

Poziom 0

1:100

BRANŻA / TEMAT:	ARCHITEKTURA / PAB
PROJEKTANT:	mgr inż. arch. Andrzej Krawczyk ul. Żwirki i Wigury 110/111, 01-653 Warszawa DEC. NR 2145/WOZ/2015
PROJEKTANT PRZEKŁADU:	mgr inż. arch. Witold Ręto ul. Żwirki i Wigury 110/111, 01-653 Warszawa DEC. NR BPP / 0pp. 36/08
TYTUŁ PRACY:	Poziom 0
SKALA:	1:100
DATA:	04.2023


Zestawienie lokali #1

Nr lokalu	Powierzchnia
M.1.1	51,01
M.1.1.0	71,79
M.1.1.1	51,01
M.1.1.2	51,01
M.1.2	51,01
M.1.3	71,79
M.1.4	38,30
M.1.5	38,30
M.1.6	33,47
M.1.7	33,47
M.1.8	46,36
M.1.9	46,36
	583,90 m²


Zestawienie powierzchni #1

Nr.	Nazwa	Powierzchnia
E.1.1	Kuchnia szwedzka	16,84
E.1.2	Przedpokój	20,79
E.1.3	Korytarz	29,68
E.1.4	Korytarz	29,68
M.1.1.1	Przedpokój	7,28
M.1.1.3	Pokój obalny z an. kuch.	18,59
M.1.1.4	Pokój	9,18
M.1.1.5	Pokój	11,53
M.1.2.1	Przedpokój	7,28
M.1.2.2	Łazienka	8,86
M.1.2.3	Pokój obalny z an. kuch.	18,59
M.1.2.4	Pokój	9,18
M.1.2.5	Pokój	11,53
M.1.3.1	Przedpokój	11,68
M.1.3.2	Łazienka	2,29
M.1.3.3	Łazienka	4,65
M.1.3.4	Kuchnia	8,93
M.1.3.5	Pokój obalny	17,30
M.1.3.6	Pokój	8,21
M.1.3.7	Pokój	8,21
M.1.3.8	Pokój	10,43
M.1.4.1	Przedpokój	4,48
M.1.4.2	Łazienka	4,48
M.1.4.3	Pokój obalny z an. kuch.	18,69
M.1.4.4	Pokój	10,59
M.1.5.1	Przedpokój	4,48
M.1.5.2	Łazienka	4,54
M.1.5.3	Pokój obalny z an. kuch.	18,69
M.1.5.4	Pokój	10,58
M.1.6.1	Przedpokój	4,44
M.1.6.2	Łazienka	4,54
M.1.6.3	Kuchnia	4,92
M.1.6.4	Pokój obalny	17,83
M.1.7.1	Pokój	4,64
M.1.7.2	Łazienka	4,54
M.1.7.3	Kuchnia	4,92
M.1.7.4	Pokój obalny	17,93
M.1.8.1	Przedpokój	6,61
M.1.8.2	Łazienka	4,44
M.1.8.3	Kuchnia	7,08
M.1.8.4	Pokój obalny	17,15
M.1.8.5	Pokój	11,08
M.1.9.1	Przedpokój	6,61
M.1.9.2	Łazienka	4,45
M.1.9.3	Kuchnia	7,08
M.1.9.4	Pokój obalny	17,15
M.1.9.5	Pokój	11,10
M.1.10.1	Przedpokój	11,68
M.1.10.2	Łazienka	2,29
M.1.10.3	Łazienka	4,67
M.1.10.4	Kuchnia	8,93
M.1.10.5	Pokój obalny	17,30
M.1.10.6	Pokój	8,35
M.1.10.7	Pokój	8,21
M.1.10.8	Pokój	10,43
M.1.11.1	Przedpokój	7,28
M.1.11.2	Łazienka	4,43
M.1.11.3	Pokój obalny z an. kuch.	18,59
M.1.11.4	Pokój	9,18
M.1.11.5	Pokój	11,53
M.1.12.1	Przedpokój	7,28
M.1.12.2	Łazienka	4,43
M.1.12.3	Pokój obalny z an. kuch.	18,59
M.1.12.4	Pokój	9,18
M.1.12.5	Pokój	11,53
	680,59 m²	

IŁOŚĆ LOKALI MIESZKALNYCH: 12

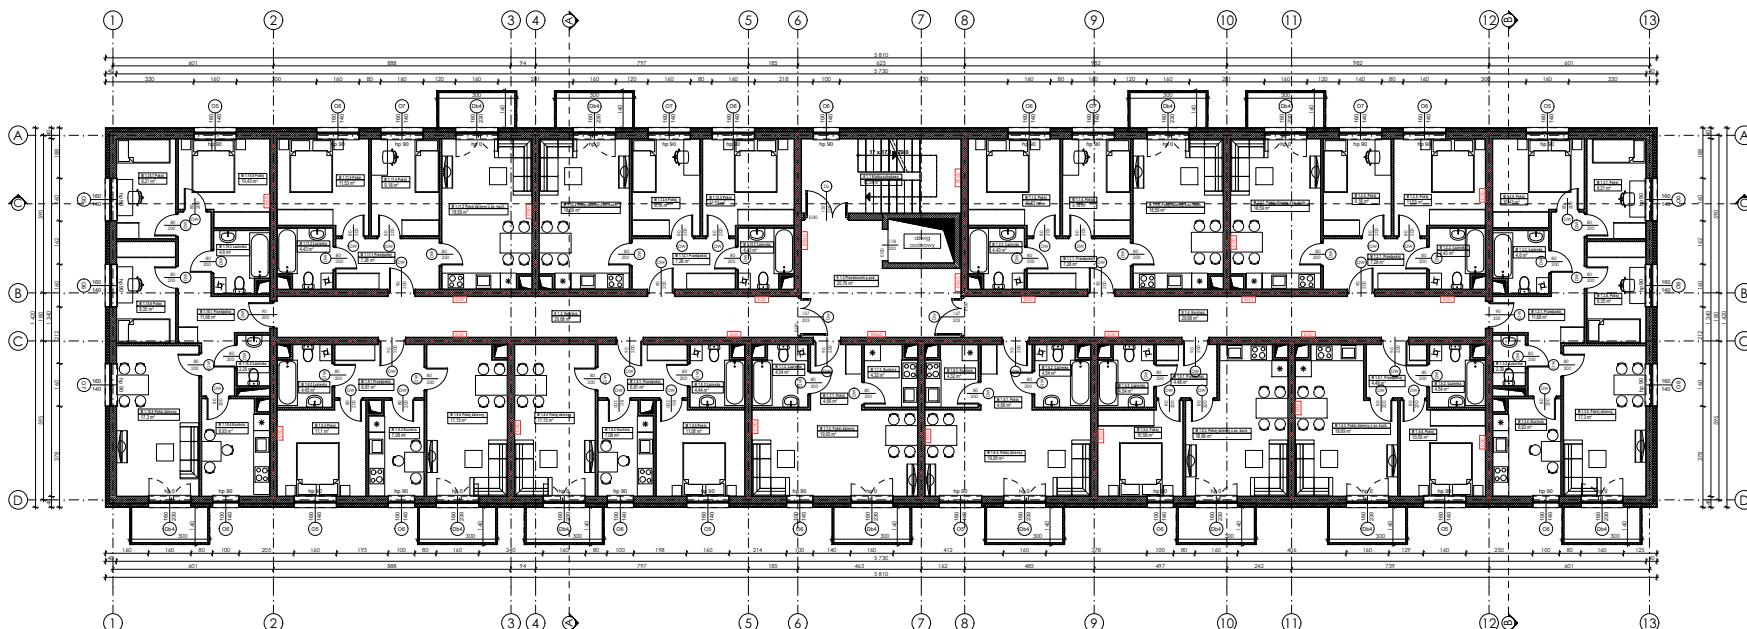

BRANŻA / SPEC.	ARCHITECTURA / PAB
PROJEKTOWAŁ	mgr inż. arch. Andrzej Krzaczyk ul. Żwirki i Wigury 13 01-650 WARSZAWA DEC. NR 2145/WOKM/2015
PROJEKTOWAŁ	mgr inż. arch. Witold Ręto ul. Żwirki i Wigury 13 01-650 WARSZAWA DEC. NR 89P / 0pp / 36/08
Tytuł projektu	Poziom #1
SKALA	1:100
	06.2023

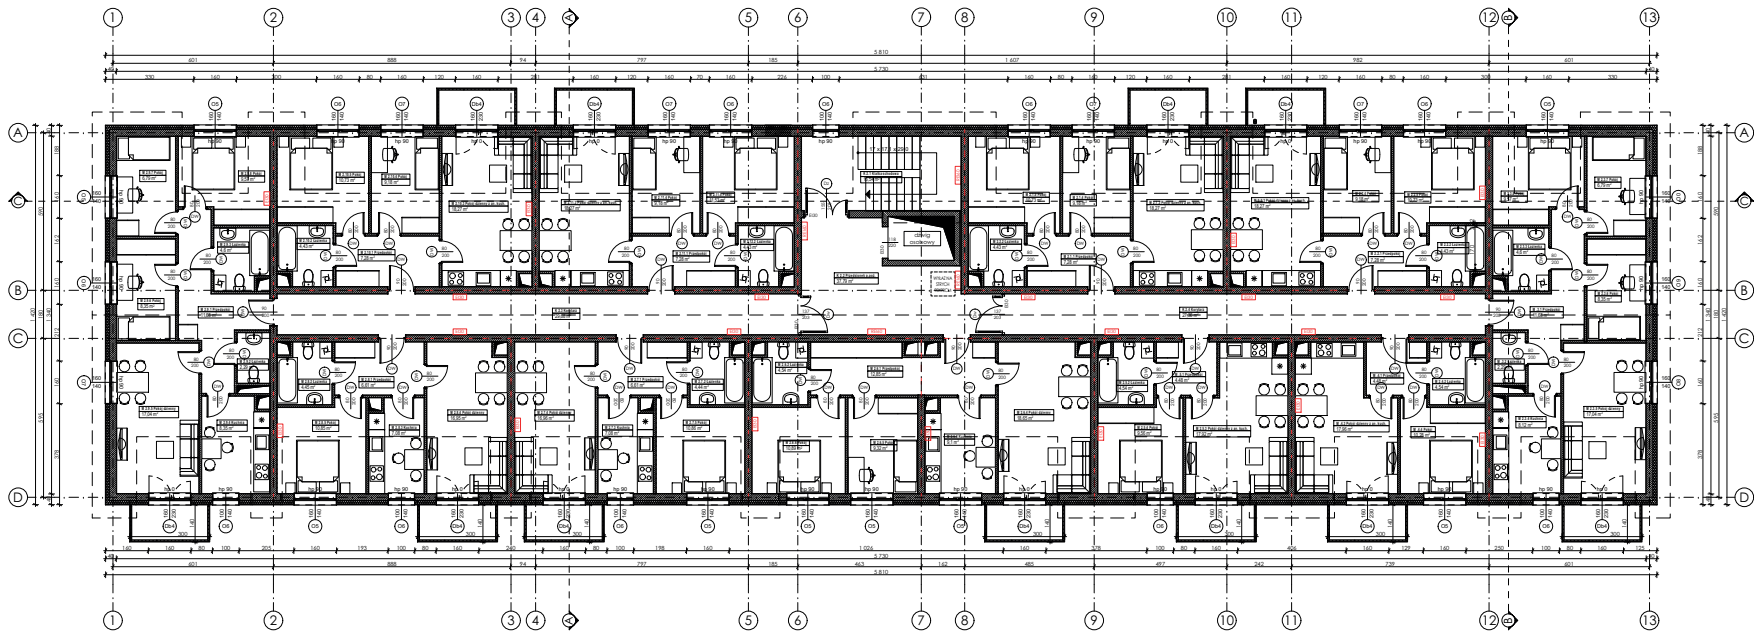

Zestawienie lokali +2	
Nr lokalu	Powierzchnia
M 2.1.	49,89
M 2.10.	49,89
M 2.11.	50,69
M 2.2.	49,89
M 2.3.	48,44
M 2.4.	37,26
M 2.5.	36,50
M 2.6.	45,35
M 2.7.	45,95
M 2.8.	45,94
M 2.9.	48,67
568,47 m ²	

IŁOŚĆ LOKALI MIESZKALNYCH: 11

Zestawienie powierzchni +2		
Nr.	Nazwa	Powierzchnia
K 2.1	Klatka schodowa	14,54
K 2.2	Przebiegnik punkt.	3,79
K 2.3	Korytarz	29,68
K 2.4	Korytarz	27,36
M 2.1.1	Przedpokój	7,28
M 2.1.2	Pokój dzienny z an. kuch.	18,27
M 2.1.4	Pokój	9,18
M 2.1.5	Pokój	10,73
M 2.2.1	Przedpokój	7,28
M 2.2.2	Łazienka	8,86
M 2.2.3	Pokój dzienny z an. kuch.	18,27
M 2.2.4	Pokój	9,18
M 2.2.5	Pokój	10,73
M 2.3.1	Łazienka	4,48
M 2.3.4	Kuchnia	8,12
M 2.3.5	Pokój dzienny	17,04
M 2.3.6	Pokój	8,35
M 2.3.7	Pokój	6,79
M 2.3.8	Pokój	7,97
M 2.4.2	Łazienka	4,54
M 2.5.2	Łazienka	4,54
M 2.5.3	Pokój dzienny z an. kuch.	17,92
M 2.6.1	Pokój	7,96
M 2.6.1	Przedpokój	12,85
M 2.6.2	Łazienka	4,54
M 2.6.3	Kuchnia	9,10
M 2.6.4	Pokój dzienny	18,45
M 2.6.5	Pokój	9,32
M 2.6.6	Pokój	10,89
M 2.7.1	Przedpokój	4,61
M 2.7.2	Łazienka	4,44
M 2.7.3	Kuchnia	7,08
M 2.7.4	Pokój dzienny	16,94
M 2.7.5	Pokój	10,86
M 2.8.1	Przedpokój	4,61
M 2.8.2	Łazienka	4,45
M 2.8.3	Kuchnia	7,08
M 2.8.4	Pokój dzienny	16,95
M 2.8.5	Pokój	10,85
M 2.9.1	Przedpokój	11,68
M 2.9.2	Łazienka	2,29
M 2.9.3	Łazienka	4,40
M 2.9.4	Kuchnia	8,35
M 2.9.5	Pokój dzienny	17,04
M 2.9.6	Pokój	8,35
M 2.9.7	Pokój	6,79
M 2.9.8	Pokój	7,97
M 2.10.1	Przedpokój	7,28
M 2.10.2	Łazienka	4,43
M 2.10.3	Pokój dzienny z an. kuch.	18,27
M 2.10.4	Pokój	9,18
M 2.10.5	Pokój	10,73
M 2.11.1	Przedpokój	7,28
M 2.11.3	Pokój dzienny z an. kuch.	18,27
M 2.11.4	Pokój	9,18
M 2.11.5	Pokój	11,53
M 2.12.2	Łazienka	4,43
M 3.1	Przedpokój	11,68
M 3.2	Łazienka	2,29
M 4.1	Przedpokój	4,48
M 4.3	Pokój dzienny z an. kuch.	17,94
M 4.4	Pokój	10,28
M 3.1	Przedpokój	4,48
679,84 m ²		

BRANŻA / TEMAT	ARCHITEKTURA / PAB
PROJEKTOWAŁ	mgr inż. arch. Andrzej Krawczyk ul. Włocławska 10A/10B DEC. NR 2145/ROZK/2015
PROJEKTOWAŁ SPRACOWAŁ	mgr inż. arch. Witold Ręto ul. Włocławska 10A/10B DEC. NR 899 (op. 360/8)
TYTUŁ STRONY	Poziom +2
SKALA	1:100
	06.2023
	A-04