



MAPA DO CELÓW PROJEKTOWYCH
 Oznaczenie kancelaryjne robót geodezyjnych GKK.6640.165.2024
 woj. świętokrzyskie powiat jędrzejowski
 sekcje mapy: 7.136.12.08.3.3 7.136.12.13.1.1 (2000)

Miejscowość	Sędziszów
Jednostka	262026 4
evidencyjna nazwa	Sędziszów-miasto
Obręb	262026 4.0002
evidencyjny identyfikator	Sędziszów
Skala mapy	1:500
Nazwa układu	2000
współrzędnych	Amsterdam
Oznaczenia z miejscowego planu zagospodarowania przestrzennego	
Oznaczenie granic obszaru	
Który był przedmiotem aktualizacji	

Uwagi:
 1. Granice działek przyjęto zgodnie z ewidencją gruntów
 2. Nie wykluza się istnienia w terenie innych niż wykazane na niniejszej mapie sieci podziemnych
 3. Mapa powstała na podstawie mapy sytuacyjno - wysokościowej w skali 1:1000, oraz pomiarów
 4. Mapa niniejsza została wykonana bez badania obciążen służebnościami gruntowymi
 w księgach wieczystych.


Biuro Projektowe GEO-PROJEKT
 mgr inż. Magdalena Sajyna-Stanek
 ul. Armii Krajowej 9, 28-300 Jędrzejów
 NIP:656-226-74-50 REGON:26058904
 mgr inż. Wojciech Sajyna
 tel. 593 637 847
 G.E.D. s.c.
 ul. G. P. Baryki 8
 28-300 Jędrzejów
 tel./01 407 626

jędrzejów dnia 2023 02 09

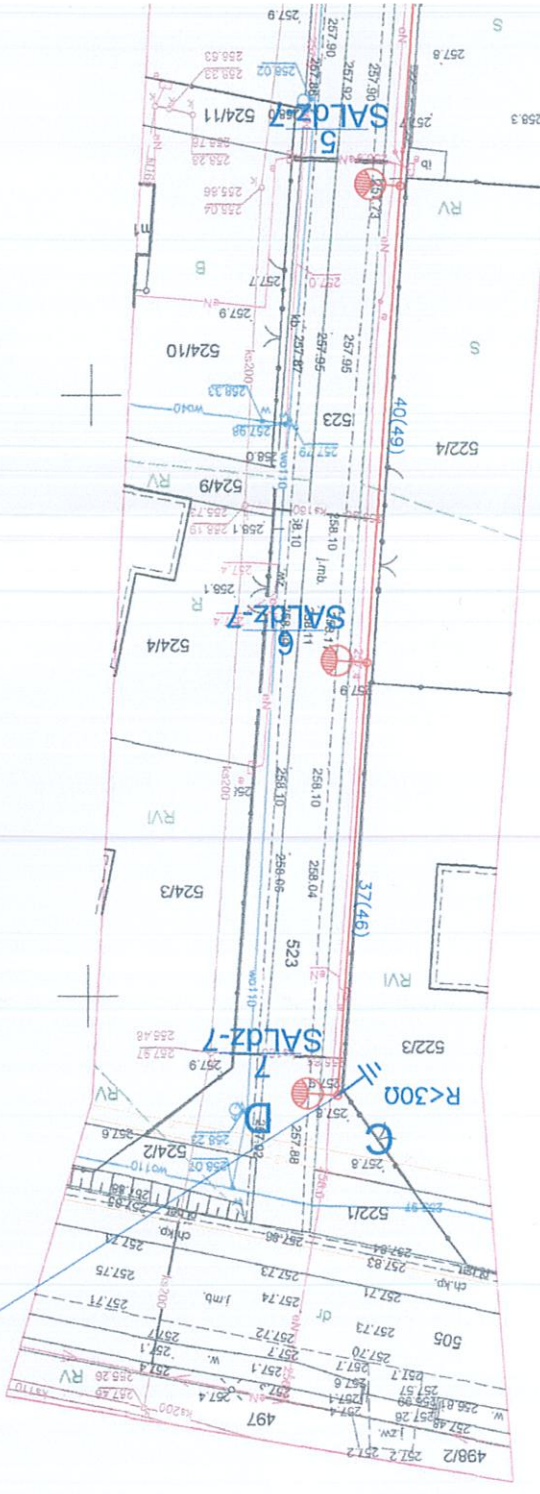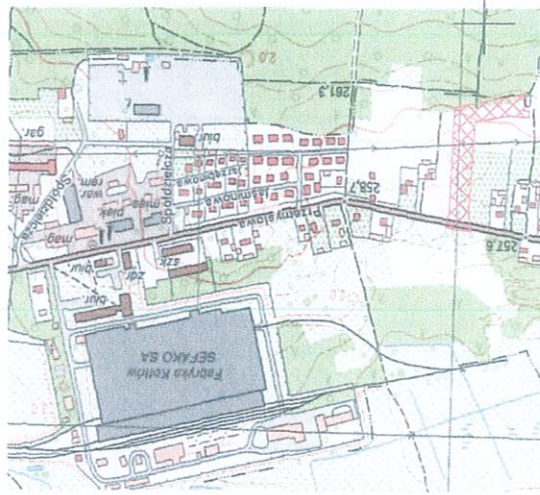


PROJ. SZAFKA SOU
PODŁĄCZENIEM YKY 4x10/dl.3mb
PRZY ISTN. ZŁĄCZU ZK+P

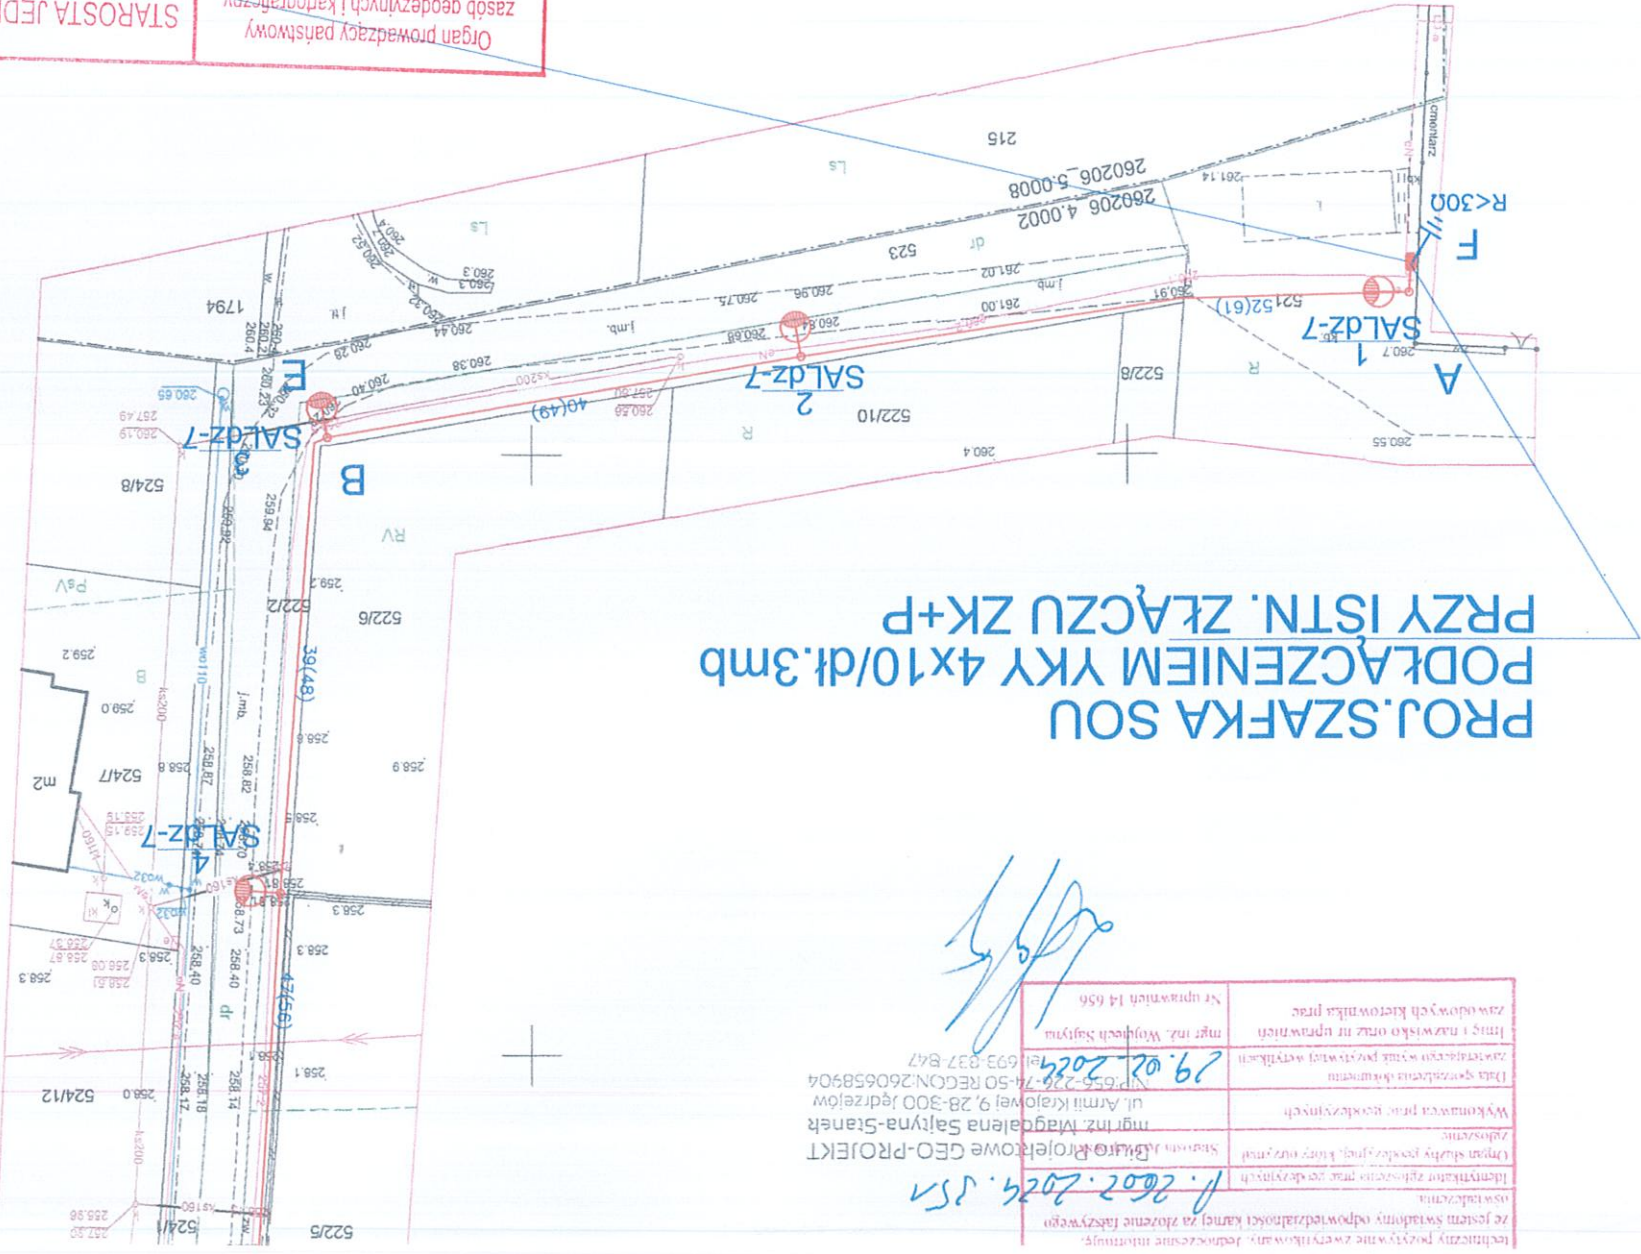

LEGENDA
ABCDEF-A - Granica ograniczająca teren inwestycji
oraz obszar oddziaływania

- LEGENDA DO INSTALACJI ELEKTRYCZNYCH
- Projektowany słup oświetleniowy
 - Oprawa LED, typ wg schematu
 - Słup z jedną oprawą LED



Organ prowadzący państwowy zasób geodezyjnych i kartograficznych	STAROSTA JĘDRZEJOWSKI
Niniejsza dokumentacja projektowa była przedmiotem narady geodezyjnej przeprowadzonej w sposób tradycyjny / elektroniczny	
Znak sprawy	GK. 6630. 28. 2024
Termin i miejsce narady geodezyjnej	Jędrzejów, dnia: 2024-03-20
Imię nazwisko i podpis osoby reprezentującej organ	mgr inż. Łucjan Srednicki
NARADY KOORDYNACYJNEJ	

PROJ. OŚW. ULICZNE WYDZIELONE KABLOWE
YAKXs 4x35 dl.258(317)mb
SŁUPY SALdz-7 - szt.7, OPRAWY LED 48W - szt. 7

Projektował:	techn. Krzysztof Krupński	Upr. 107/75	ul. Bohaterów Swaryszowa, Sędziszów
Sprawił:	mgr inż. Hubert Krupński	KL-11/2001	
Skala:	Rysunek:		Projekt Zagospodarowania Terenu dla oświetlenia ulicznego ul. Bohaterów Swaryszowa, Sędziszów
Nr rys.:	E-1		